






LABY - ZVĚSTOV

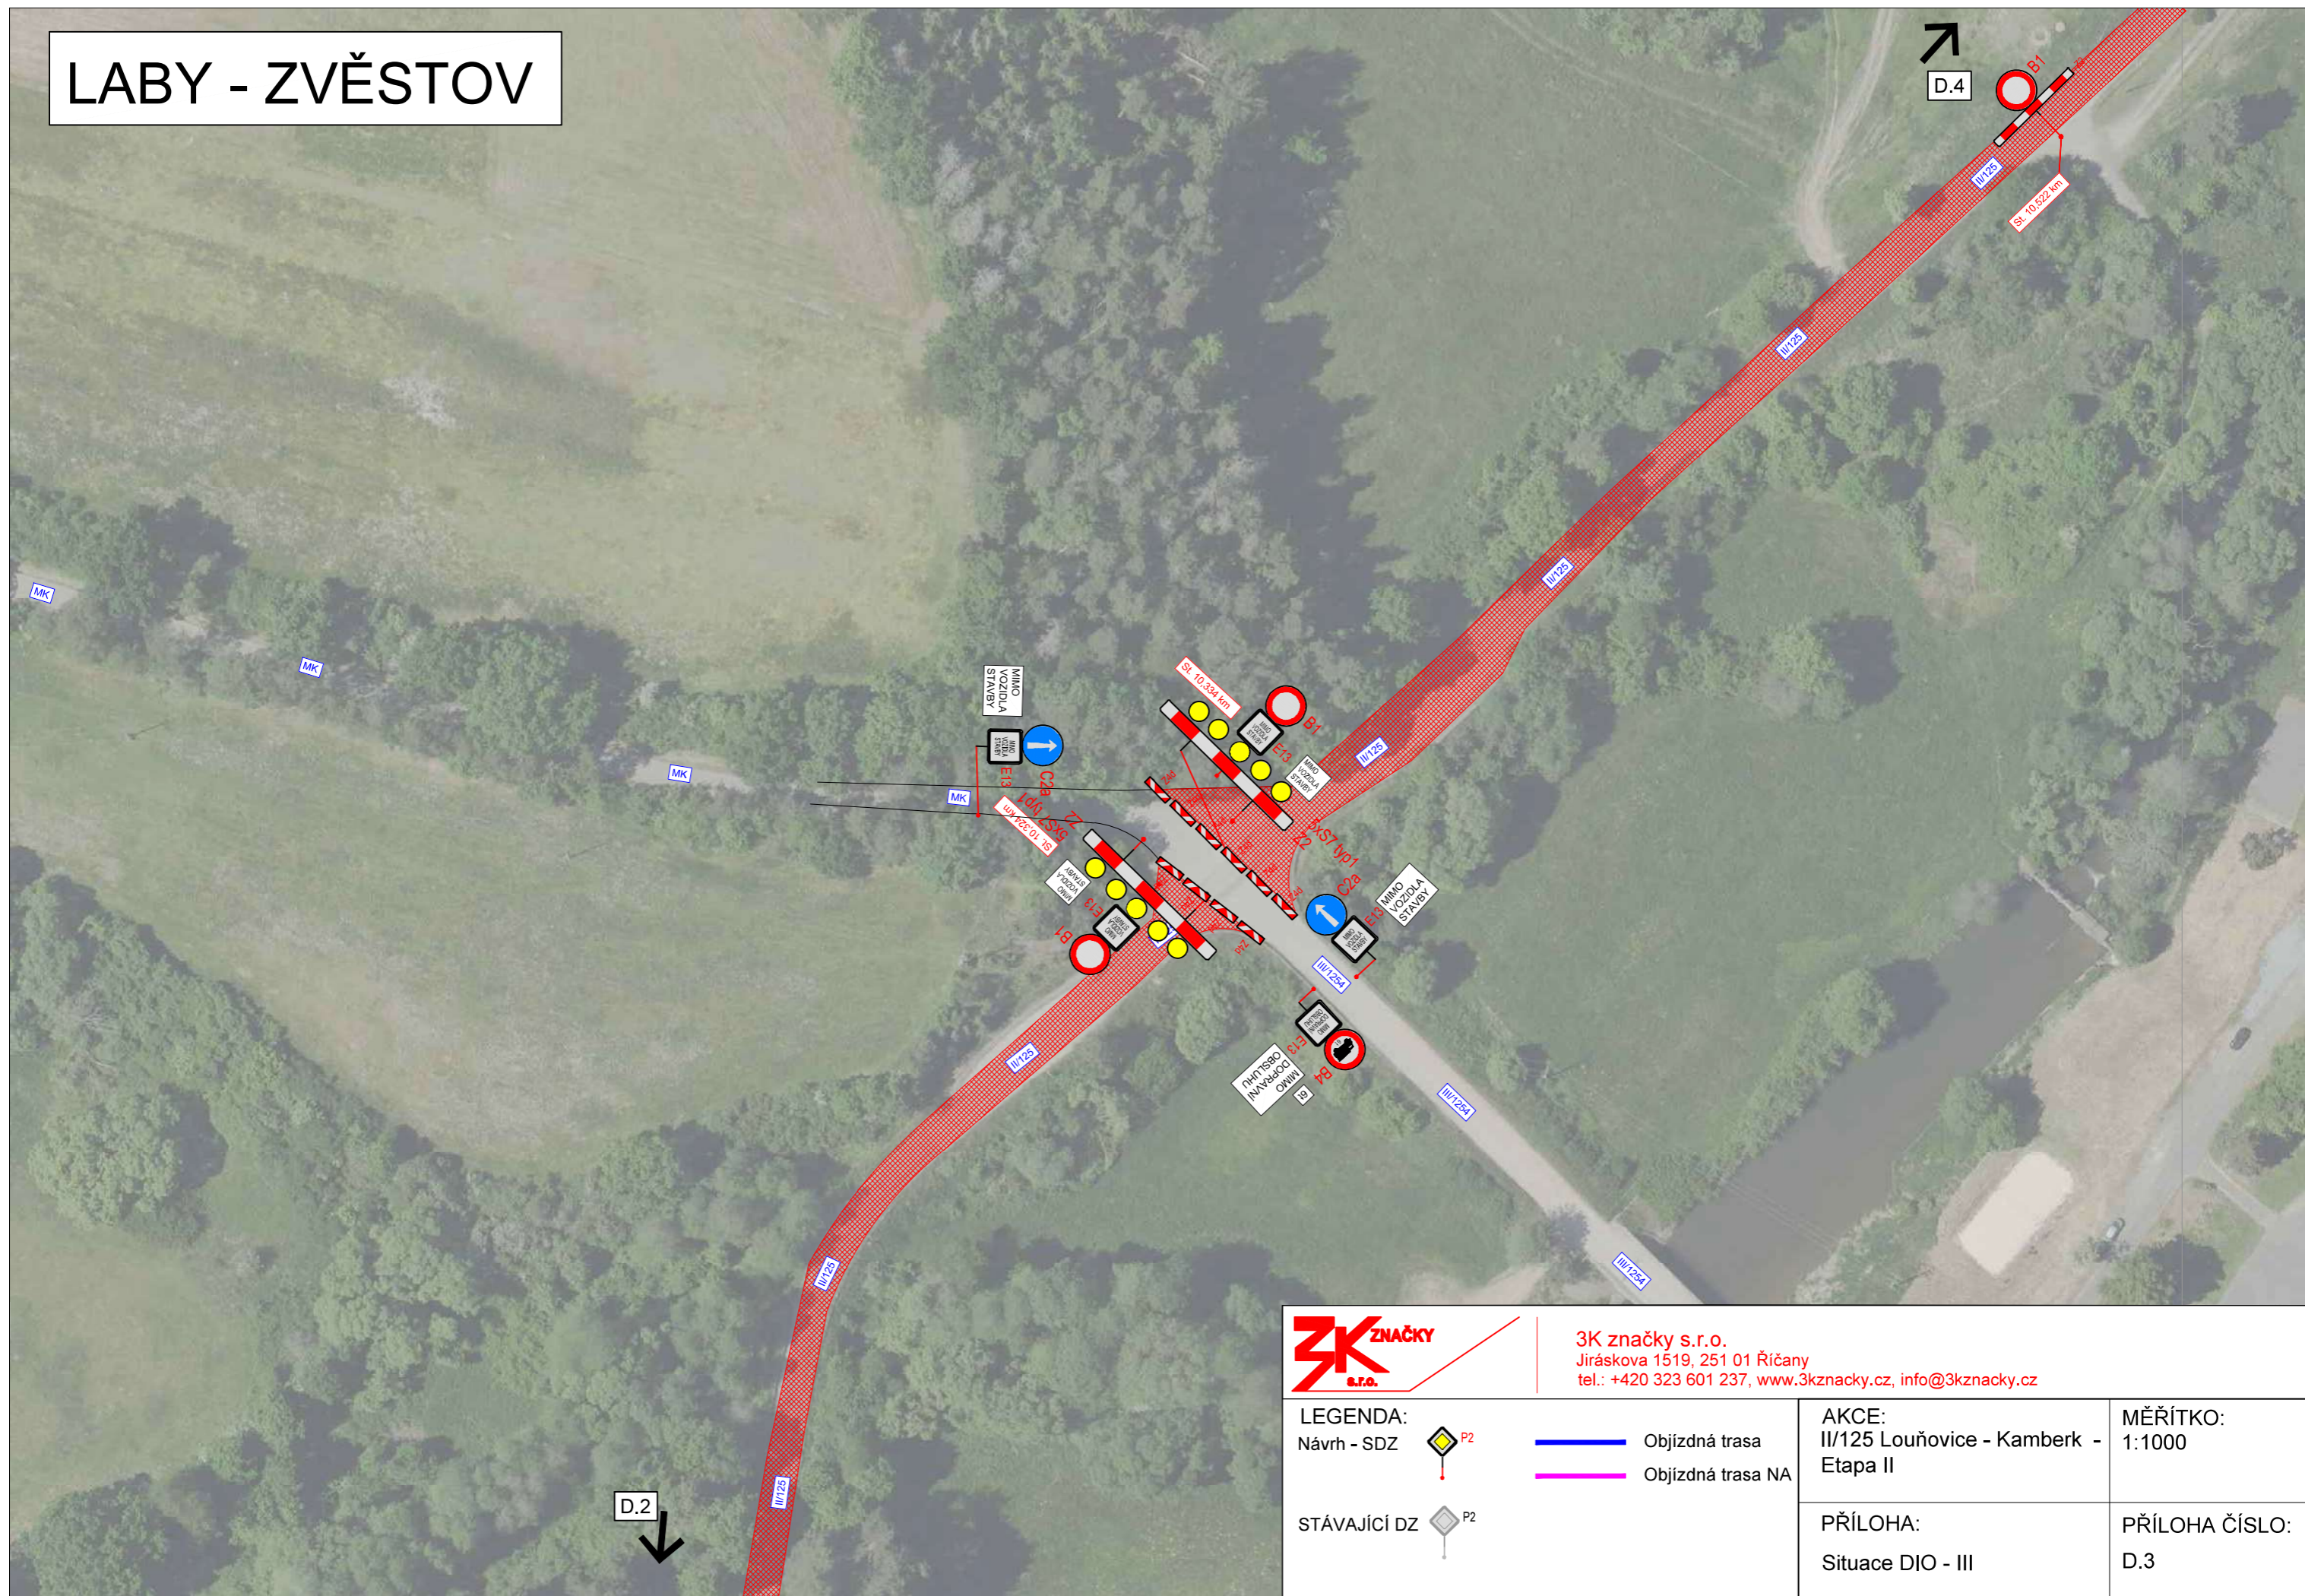

3K značky s.r.o.
 Jiráskova 1519, 251 01 Říčany
 tel.: +420 323 601 237, www.3kznacky.cz, info@3kznacky.cz

LEGENDA: Návrh - SDZ 	 Objízdná trasa  Objízdná trasa NA
STÁVAJÍCÍ DZ 	

AKCE: II/125 Louňovice - Kamberk - Etapa II	MĚŘÍTKO: 1:1000
PŘÍLOHA: Situace DIO - III	PŘÍLOHA ČÍSLO: D.3

LIBOŮŇ - ZVĚSTOV



3K značky s.r.o.
 Jiráskova 1519, 251 01 Říčany
 tel.: +420 323 601 237, www.3kznacky.cz, info@3kznacky.cz

LEGENDA:

Návrh - SDZ	
STÁVAJÍCÍ DZ	
Objízdná trasa	
Objízdná trasa NA	

AKCE:	III/125 Louňovice - Kamberk - Etapa II
MĚŘÍTKO:	1:1000
PŘÍLOHA:	Situace DIO - VI
PŘÍLOHA ČÍSLO:	D.6

ZVĚSTOV



3K značky s.r.o.
Jiráskova 1519, 251 01 Říčany
tel.: +420 323 601 237, www.3kznacky.cz, info@3kznacky.cz

LEGENDA:

- Návrh - SDZ
- STÁVAJÍCÍ DZ
- Objezdná trasa
- Objezdná trasa NA

AKCE:
II/125 Louňovice - Kamberk -
Etapa II

MĚŘÍTKO:
1:1000

PŘÍLOHA:
Situace D10 - VII

PŘÍLOHA ČÍSLO:
D.7

ZVĚSTOV

D.9

D.5

D.6

NAČERADEC	IS11b	NAČERADEC
VELIŠ 3	IS3a	VELIŠ
150	IS3c	LOUŇOVICE
150	IS3c	ČECHTICE
		ZNEPLATNIT
		ZNEPLATNIT



3K značky s.r.o.
 Jiráskova 1519, 251 01 Říčany
 tel.: +420 323 601 237, www.3kznacky.cz, info@3kznacky.cz

LEGENDA:	
Návrh - SDZ	Objízdná trasa
STÁVAJÍCÍ DZ	Objízdná trasa NA

AKCE: II/125 Louňovice - Kamberk - Etapa II
PŘÍLOHA: Situace DIO - VIII

MĚŘÍTKO: 1:1000
PŘÍLOHA ČÍSLO: D.8