



LABY - ZVĚSTOV

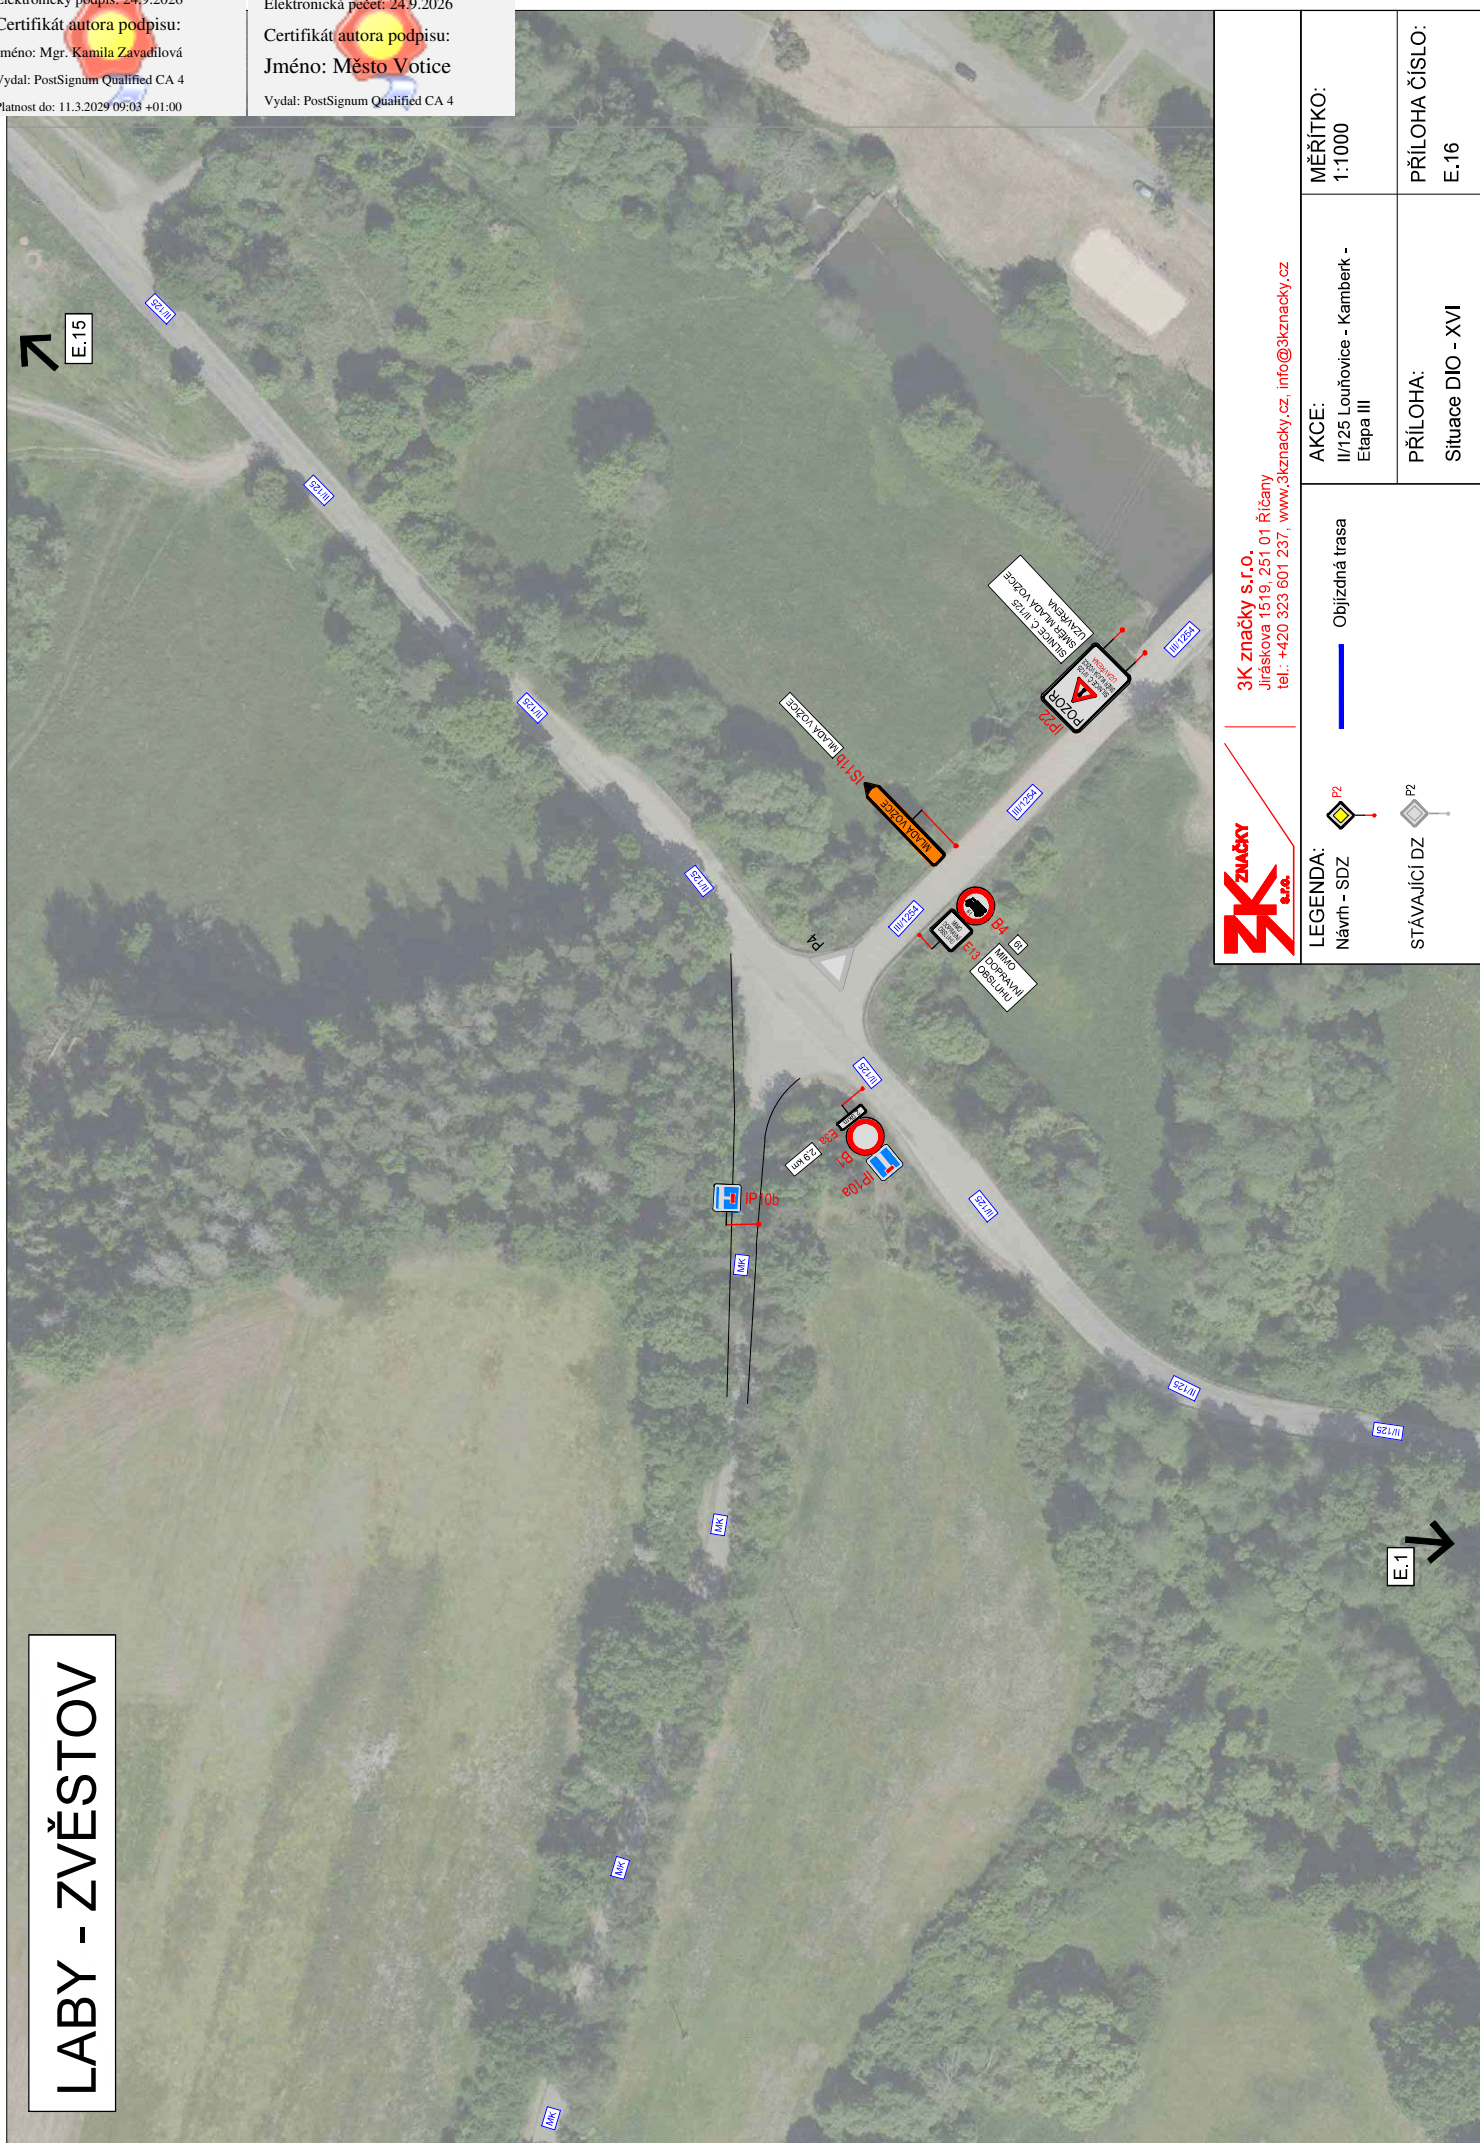

LIBOŮŇ - ZVĚSTOV

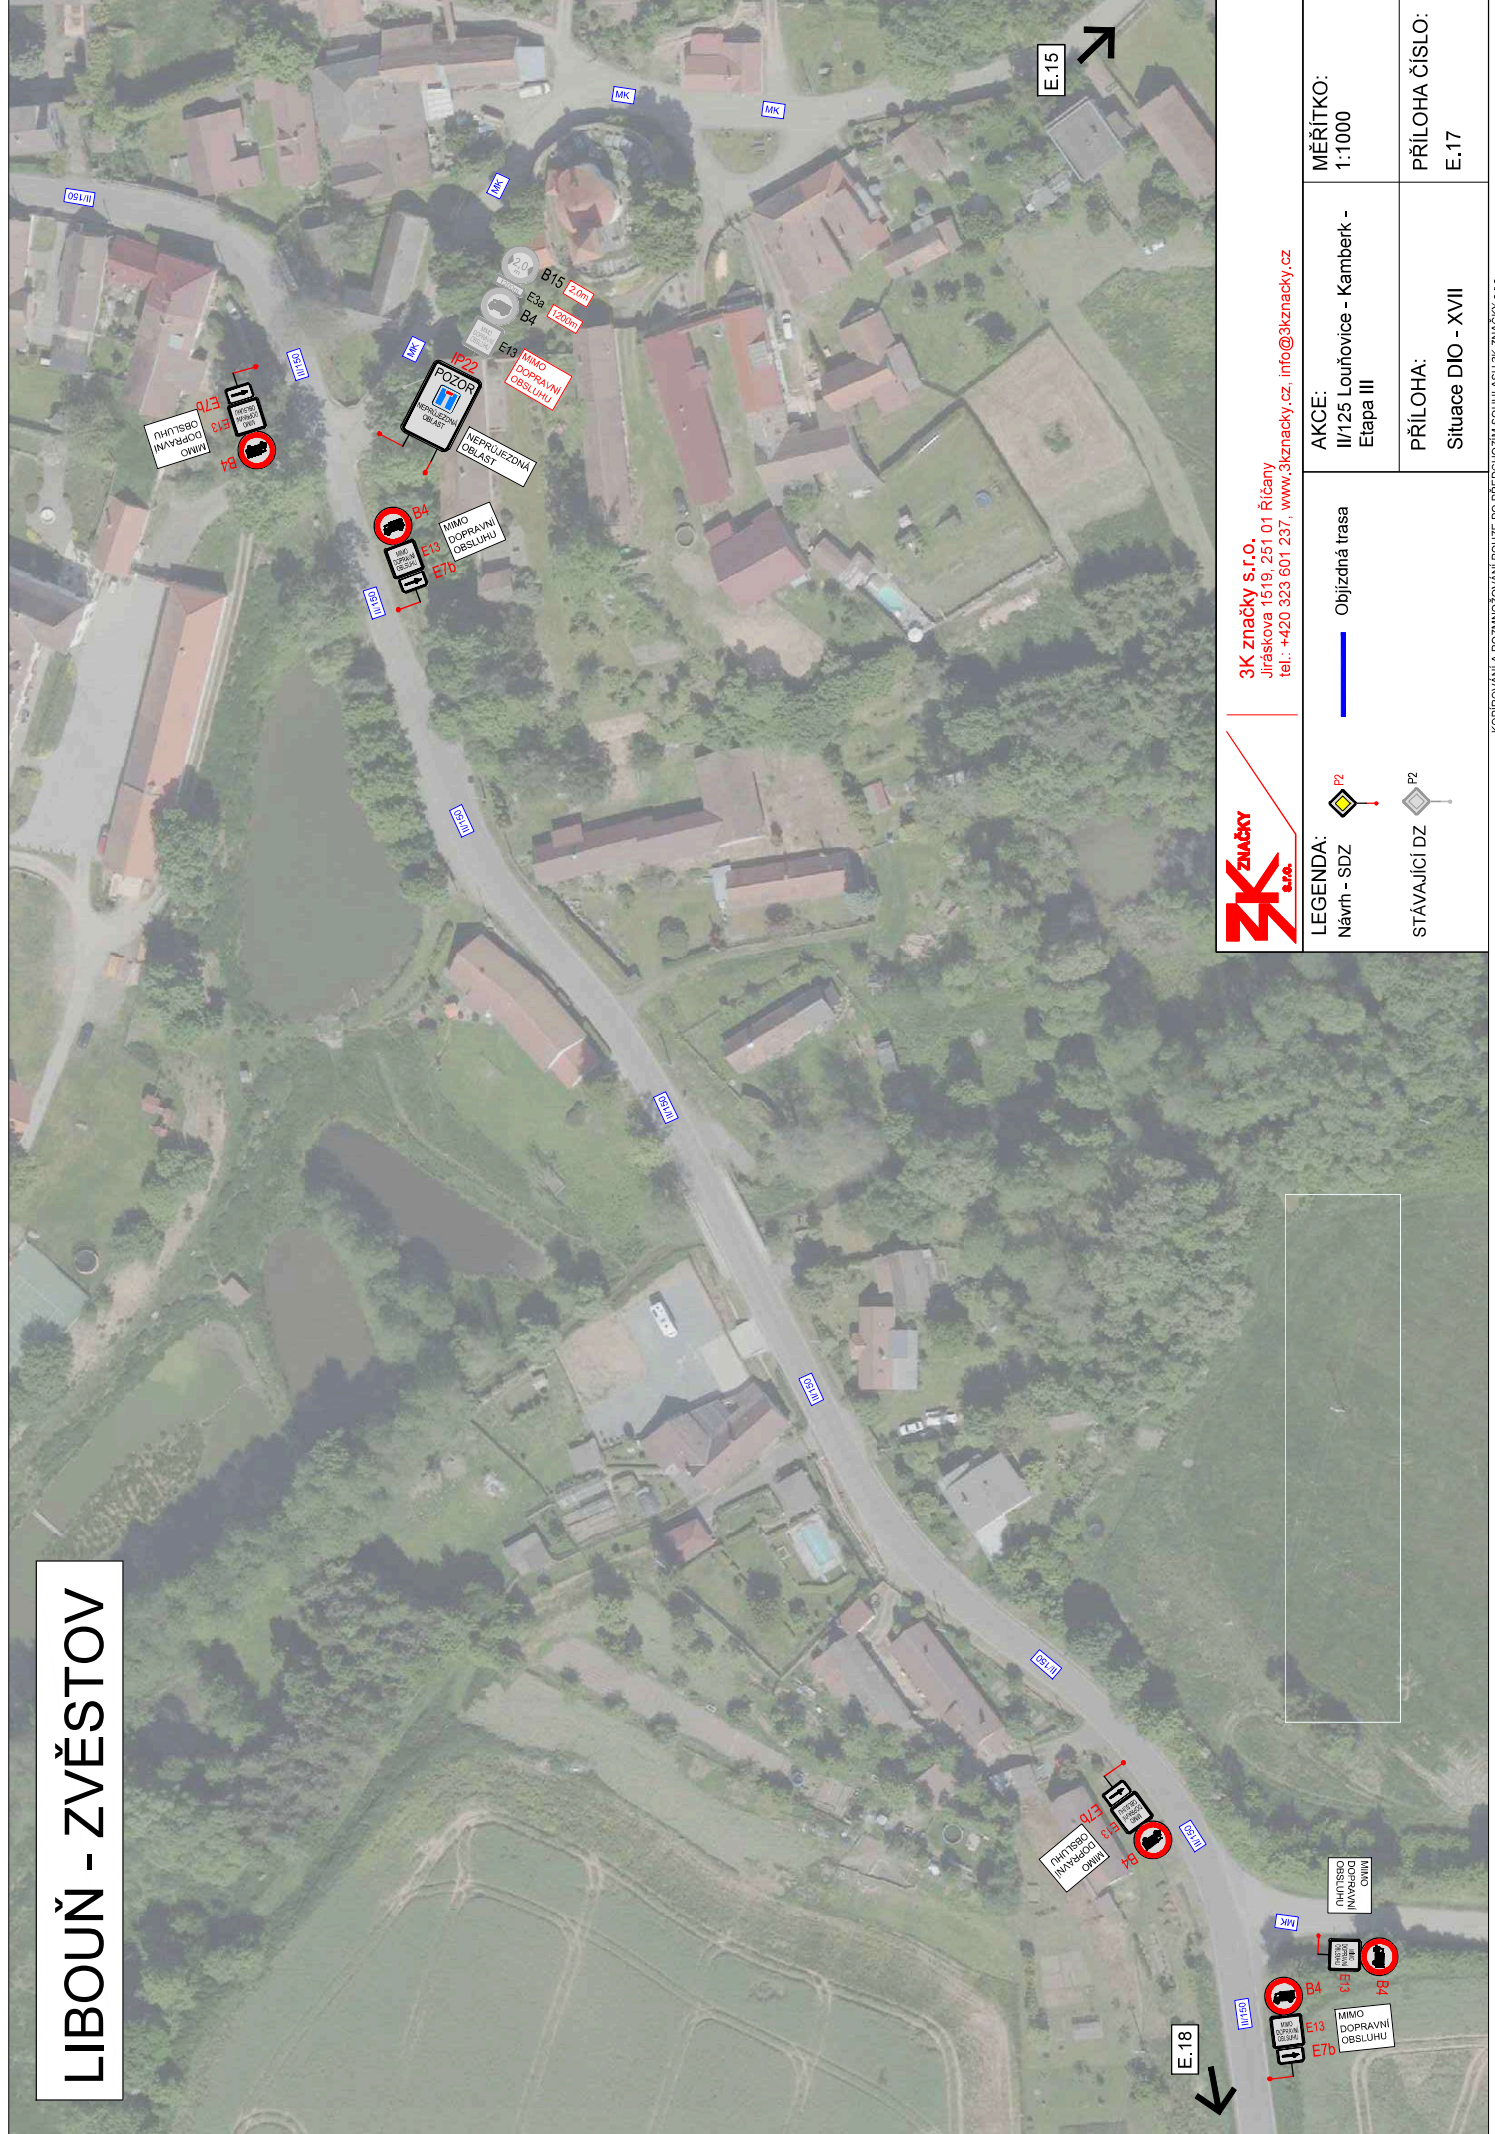


3K značky s.r.o.
Jiráskova 1519, 251 01 Říčany
tel.: +420 323 601 237, [www.3kznacky.cz](mailto:info@3kznacky.cz), info@3kznacky.cz

- LEGENDA:
- Návrh - SDZ
 - Stávající DZ

Objízdná trasa

AKCE:	MĚŘITKO:
II/125 Louňovice - Kamberk - Etapa III	1:1000
PŘÍLOHA:	PŘÍLOHA ČÍSLO:
Situace DIO - XVII	E.17

ZVĚSTOV

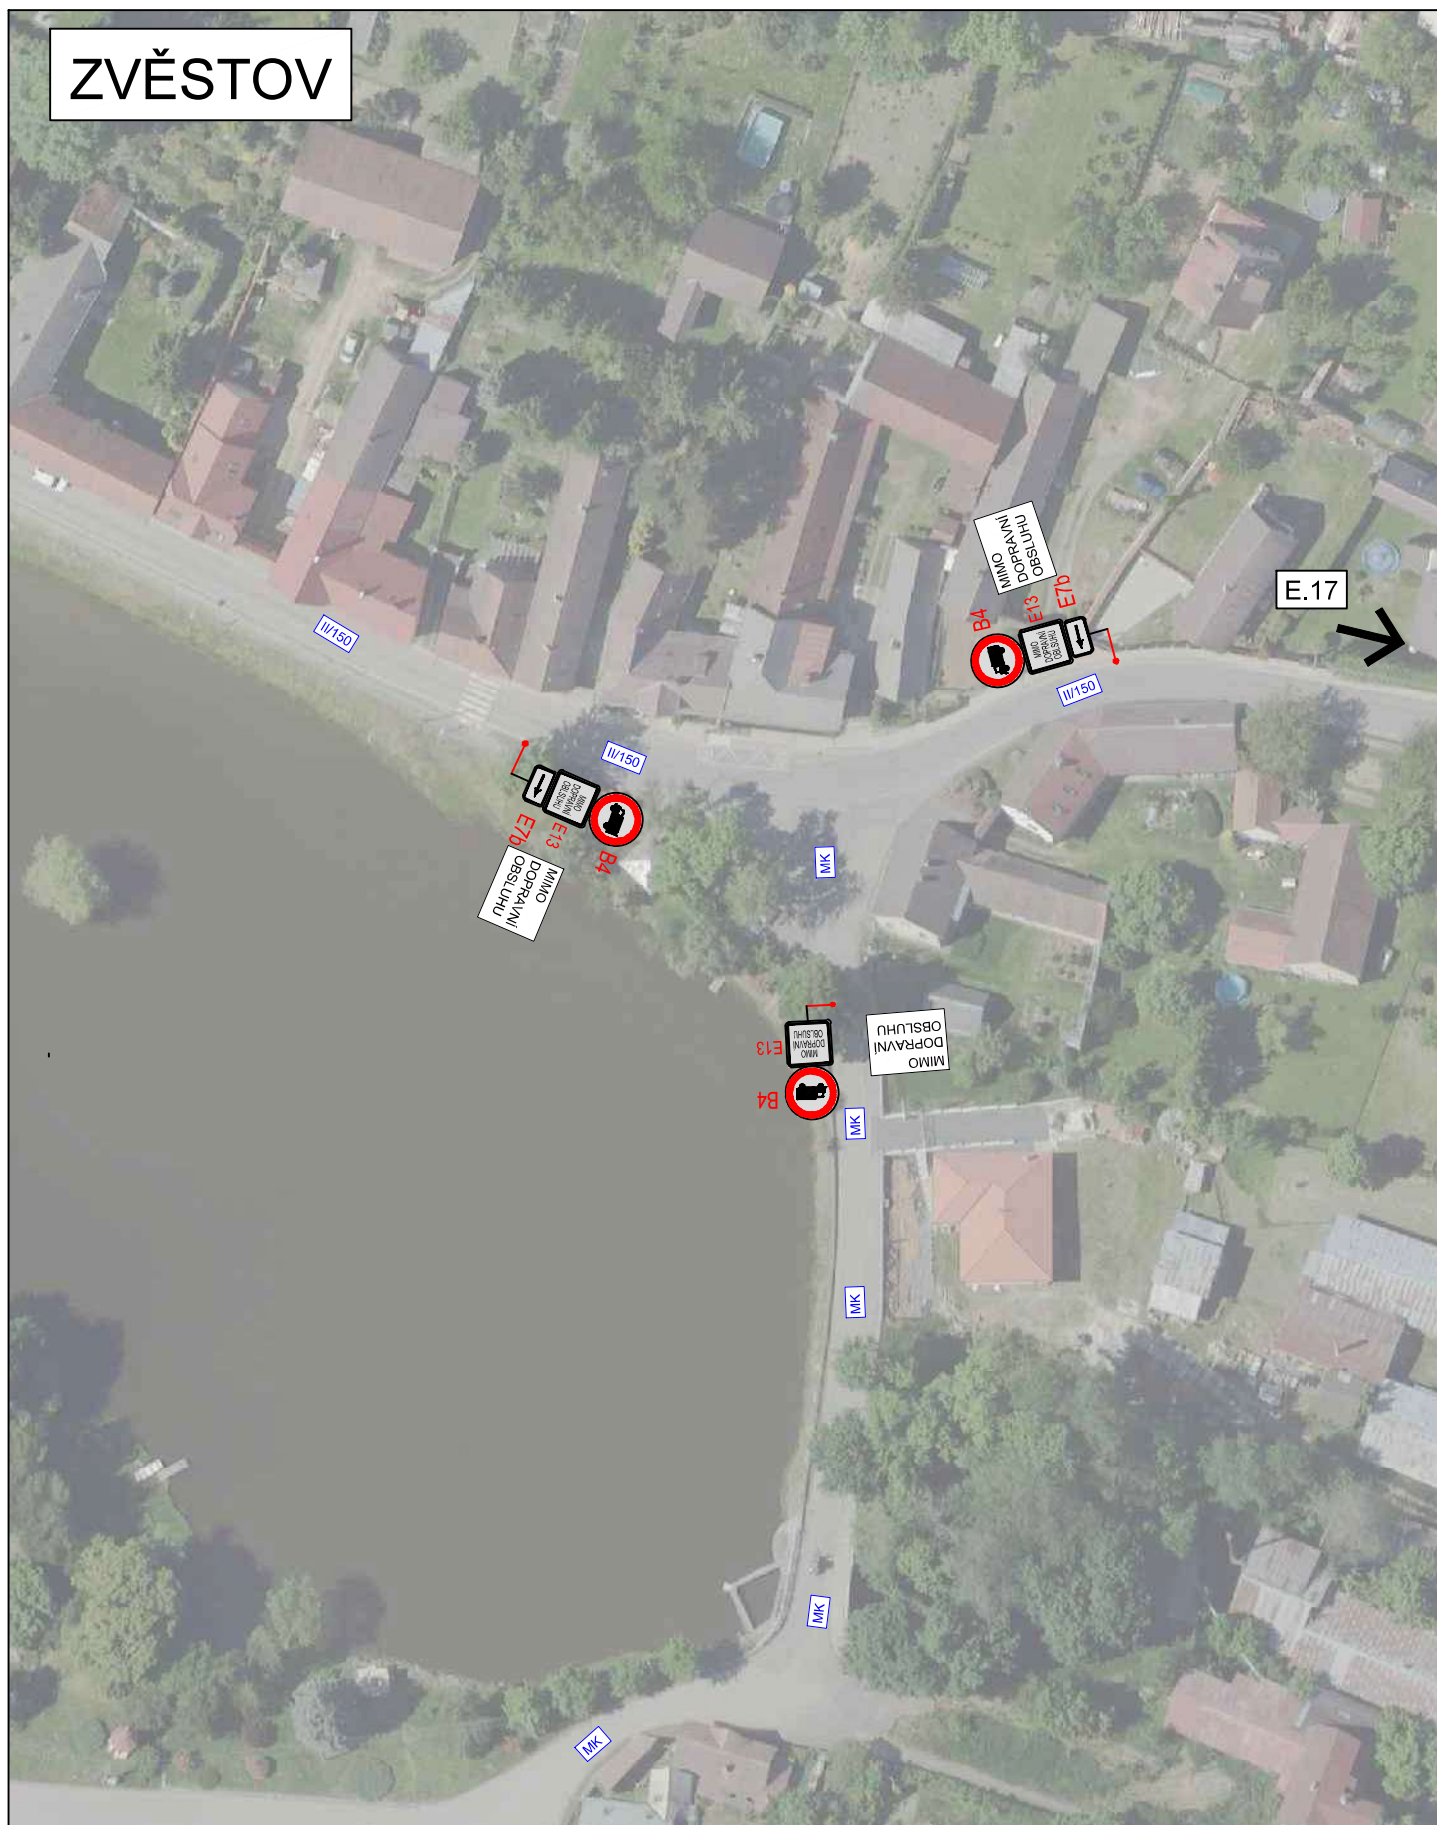

3K značky s.r.o.
 Jiráskova 1519, 251 01 Říčany
 tel.: +420 323 601 237, www.3kznacky.cz, info@3kznacky.cz

LEGENDA:

Návrh - SDZ



Objízdná trasa

STÁVAJÍCÍ DZ



AKCE:

II/125 Louňovice - Kamberk -
 Etapa III

PŘÍLOHA:

Situace DIO - XVIII

MĚŘÍTKO:

1:1000

PŘÍLOHA ČÍSLO:

E.18