

## Oznámení o záměru pronájmu bytů

Obec Zvěstov v souladu § 39 zákona č.128/2000 Sb. o obcích  
**zveřejňuje záměr PRONÁJMU bytů s pečovatelskou službou ve  
Zvěstově v domě č.p.53.**

Jedná se o byt - **A** 1+KK o výměře 31,36 m<sup>2</sup>, **B** 1+KK o výměře 30,61 m<sup>2</sup>, **C** 1+KK o výměře 33,07 m<sup>2</sup>, **D** 2+KK o výměře 42,73m<sup>2</sup>, **E** 1+KK o výměře 31,27m<sup>2</sup> a byt **F** 2+KK o výměře 47,09m<sup>2</sup>

Zájemci o pronájem se mohou k tomuto záměru vyjádřit a předložit své nabídky ve lhůtě do 15 dnů dne zveřejnění záměru. Mohou tak učinit písemně či ústně v kanceláři OU Zvěstov. Zájemci budou vybíráni dle směrnice obce č. 1/2017 Pravidla pro přidělování bytů v zařízení Dům s pečovatelskou službou Zvěstov čp. 53, schválené Zastupitelstvem Obce Zvěstov dne 4. 5. 2017.

Tento záměr byl schválen zastupitelstvem obce Zvěstov dne 6.9.2017 usnesením č.10/2017

  
Karel Babický

**OBEC ZVĚSTOV**  
Zvěstov 113, 257 06  
Tel.: 317 833 227  
E-mail: obec@zvestov.cz  
IČO: 00230099


starosta obce Zvěstov

Zveřejněno na úřední desce dne : 4.9.2017

Sejmuto z úřední desky dne :

Zveřejněno na elektronické úřední desce dne :

Sejmuto z elektronické úřední desky dne :

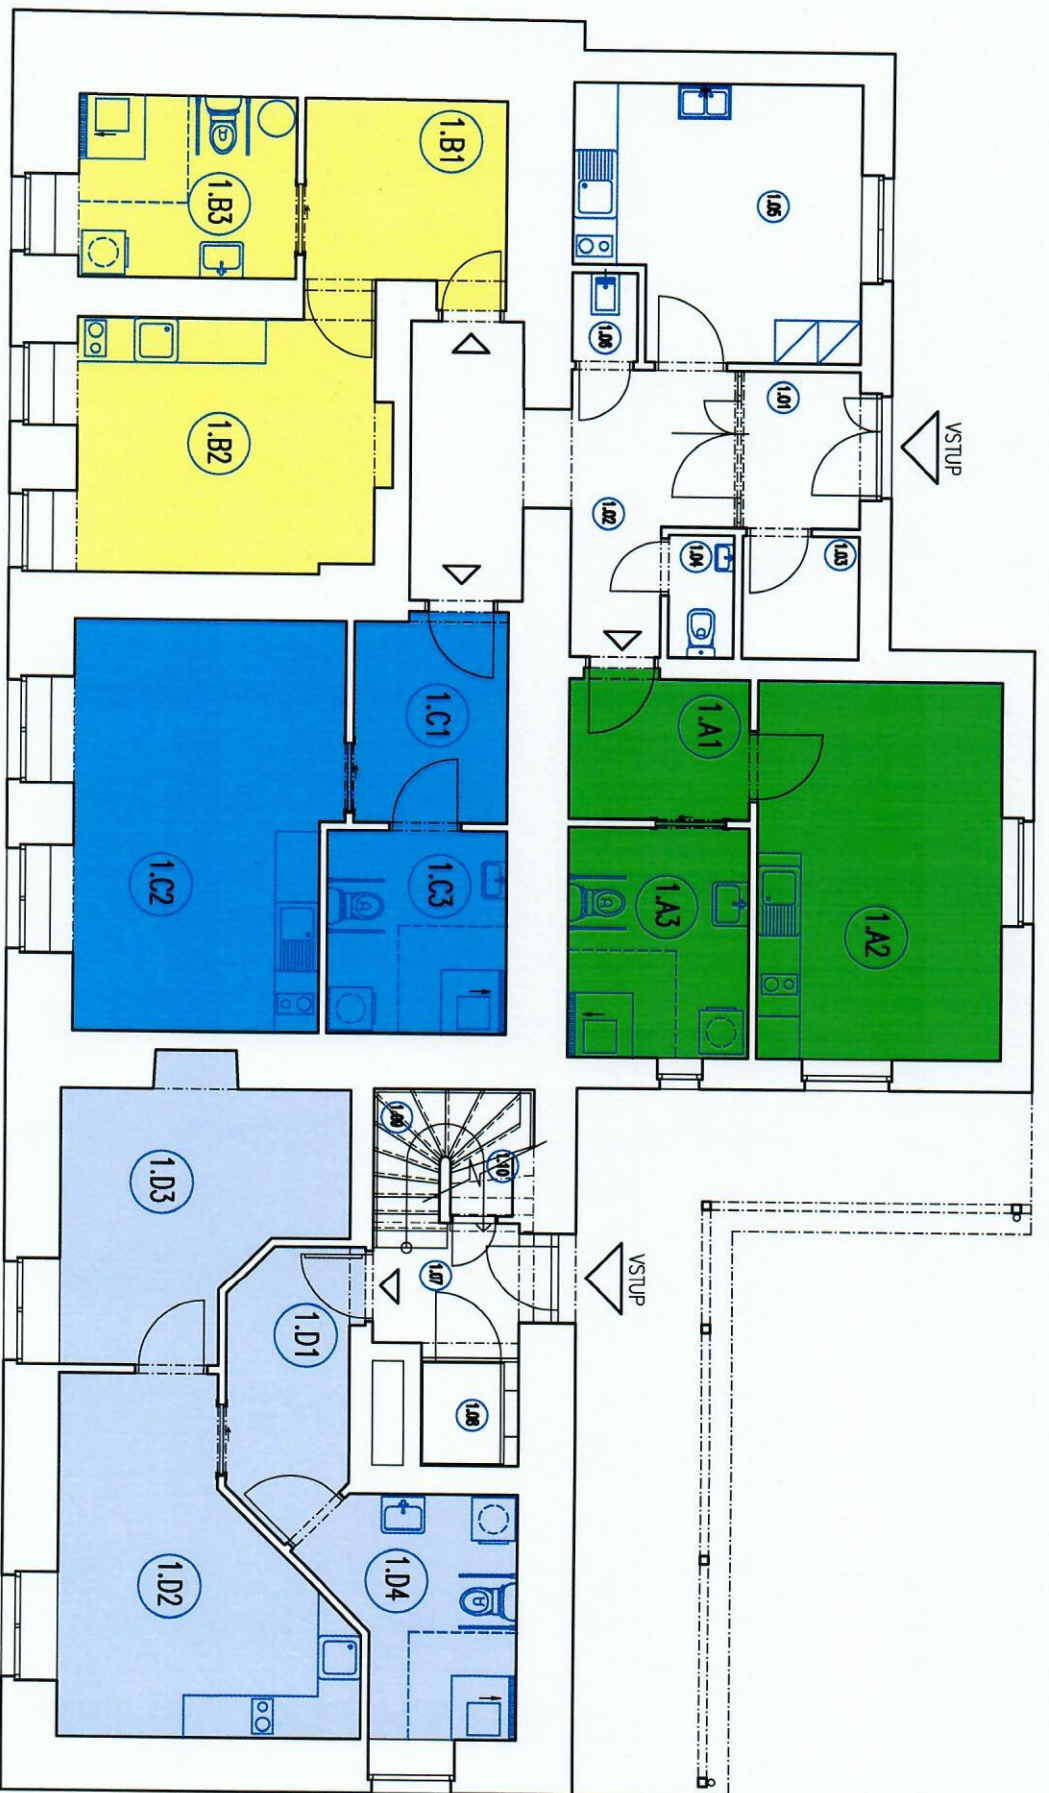

## TABULKA MÍSTNOSTÍ 1.NP

Č.m. | Název místnosti | Plocha


SPOLÉBNÉ PROSTŘEDÍ		
1.01	zdiel'at'	3,81
1.02	chodba	14,91
1.03	sklad pro kápnutí	2,75
1.04	WC - perzóna	1,53
1.05	provazník technická m.	14,07
1.06	úhledné místnost	1,08
1.07	chodba	3,33
1.08	schůzka zvláštní přístavy	1,98
1.09	schůzka	4,50
1.10	technická místnost	1,50
celkem		<b>44,88</b>

BYT A 1+KK		
1.A1	chodba	4,98
1.A2	obýtný pokoj+kuch.kouř.	17,85
1.A3	koupelna,WC	8,53
celkem		<b>31,36</b>

BYT B 1+KK		
1.B1	chodba	7,63
1.B2	obýtný pokoj+kuch.kouř.	15,03
1.B3	koupelna,WC	7,95
celkem		<b>30,61</b>

BYT C 1+KK		
1.C1	chodba	5,88
1.C2	obýtný pokoj+kuch.kouř.	20,32
1.C3	koupelna,WC	6,87
celkem		<b>33,07</b>

BYT D 2+KK		
1.D1	chodba	6,15
1.D2	obýtný pokoj+kuch.kouř.	15,95
1.D3	ložnice	12,49
1.D4	koupelna,WC	8,14
celkem		<b>42,73</b>

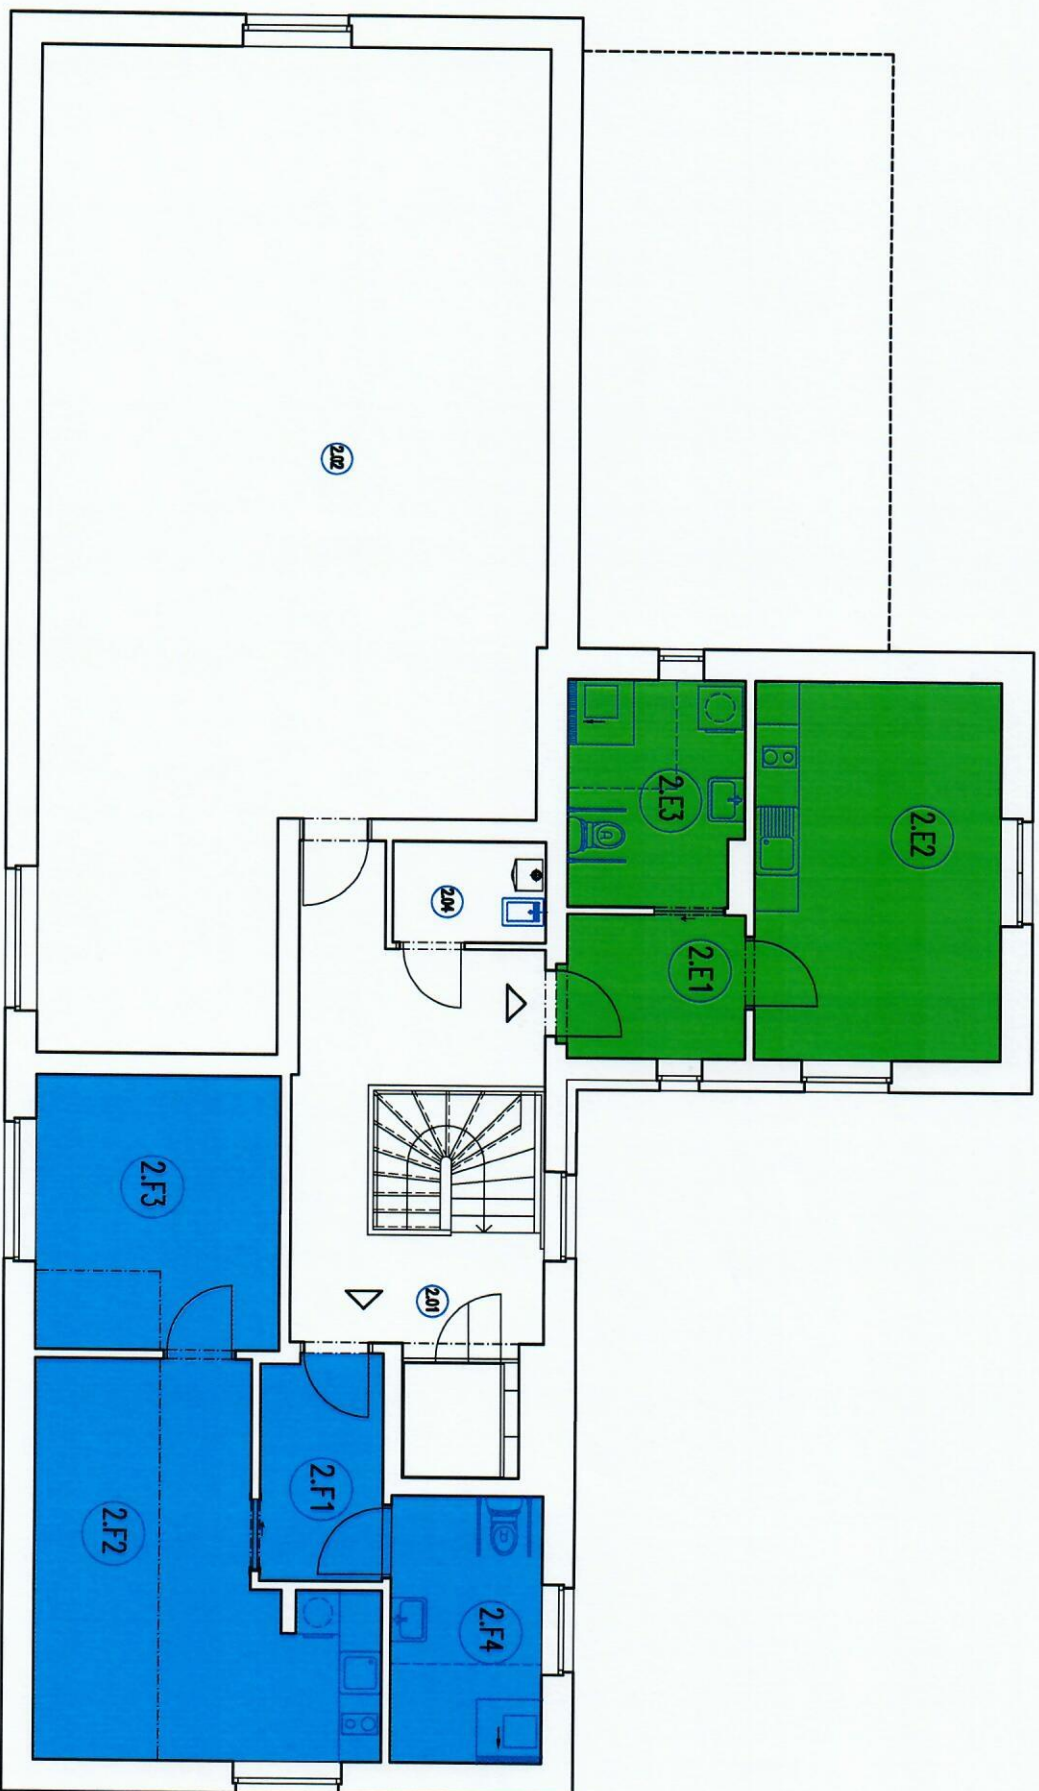

## TABULKA MÍSTNOSTI 2.NP

Č.m.	Název místnosti	Plocha
<b>STOLEPÉ PRÁKOVY</b>		
2.01	chodba	15,25
2.02	velká páda - schod	84,80
2.04	technická místnost	2,97
	<b>celkem</b>	<b>103,02</b>

<b>BYT E 1+KK</b>		
2.E1	chodba	4,90
2.E2	obýtný pokoj+kuch.kout	19,16
2.E3	koupelna,WC	7,21
	<b>celkem</b>	<b>31,27</b>

<b>BYT F 2+KK</b>		
2.F1	chodba	5,17
2.F2	obýtný pokoj+kuch.kout	21,33
2.F3	ložnice	12,82
2.F4	koupelna,WC	7,77
	<b>celkem</b>	<b>47,09</b>