


Návrh územního systému ekologické stability

	lokální biokoridor
	lokální biokoridor - navržený
	lokální biocentrum
	regionální biokoridor


Plochy s rozdílným způsobem využití

stav	návrh	popis
		PLOCHY BYDLENÍ v bytových domech
		PLOCHY BYDLENÍ v rodinných domech - venkovské
		PLOCHY SMÍŠENÉ OBYTNÉ venkovské s ochranným režimem
		PLOCHY SMÍŠENÉ OBYTNÉ venkovské s ochranným režimem
		PLOCHY SMÍŠENÉ OBYTNÉ venkovské s ochranným režimem
		PLOCHY REKREACE plochy staveb pro rodinnou rekreaci
		PLOCHY REKREACE plochy staveb pro hromadnou rekreaci
		PLOCHY OBČANSKÉHO VYBAVENÍ
		PLOCHY OBČANSKÉHO VYBAVENÍ mlýnskými a sportovními zařízeními
		PLOCHY OBČANSKÉHO VYBAVENÍ hřbitovy
		PLOCHY VEŘEJNÝCH PROSTRANSTVÍ
		PLOCHY VEŘEJNÝCH PROSTRANSTVÍ veřejná zelená
		PLOCHY ZELENÉ soukromá a výhledová
		PLOCHY ZELENÉ přírodního charakteru
		PLOCHY VÝROBY A SKLADOVÁNÍ zemědělská výroba
		PLOCHY VÝROBY A SKLADOVÁNÍ lesní průmyslu
		PLOCHY TECHNICKÉ INFRASTRUKTURY
		PLOCHY DOPRAVNÍ INFRASTRUKTURY silniční
		PLOCHY DOPRAVNÍ INFRASTRUKTURY místní komunikace
		PLOCHY DOPRAVNÍ INFRASTRUKTURY úbočkové komunikace
		PLOCHY VODNÍ A VODOHOSPODÁŘSKÉ
		PLOCHY ZEMĚDĚLSKÉ orná půda
		PLOCHY ZEMĚDĚLSKÉ trvalé travní porosty
		PLOCHY LESNÍ plochy určené k plnění funkcí lesa
		PLOCHY SMÍŠENÉ NEZASTAVĚNÉHO ÚZEMÍ přírodní
		PLOCHY SMÍŠENÉ NEZASTAVĚNÉHO ÚZEMÍ mokřady

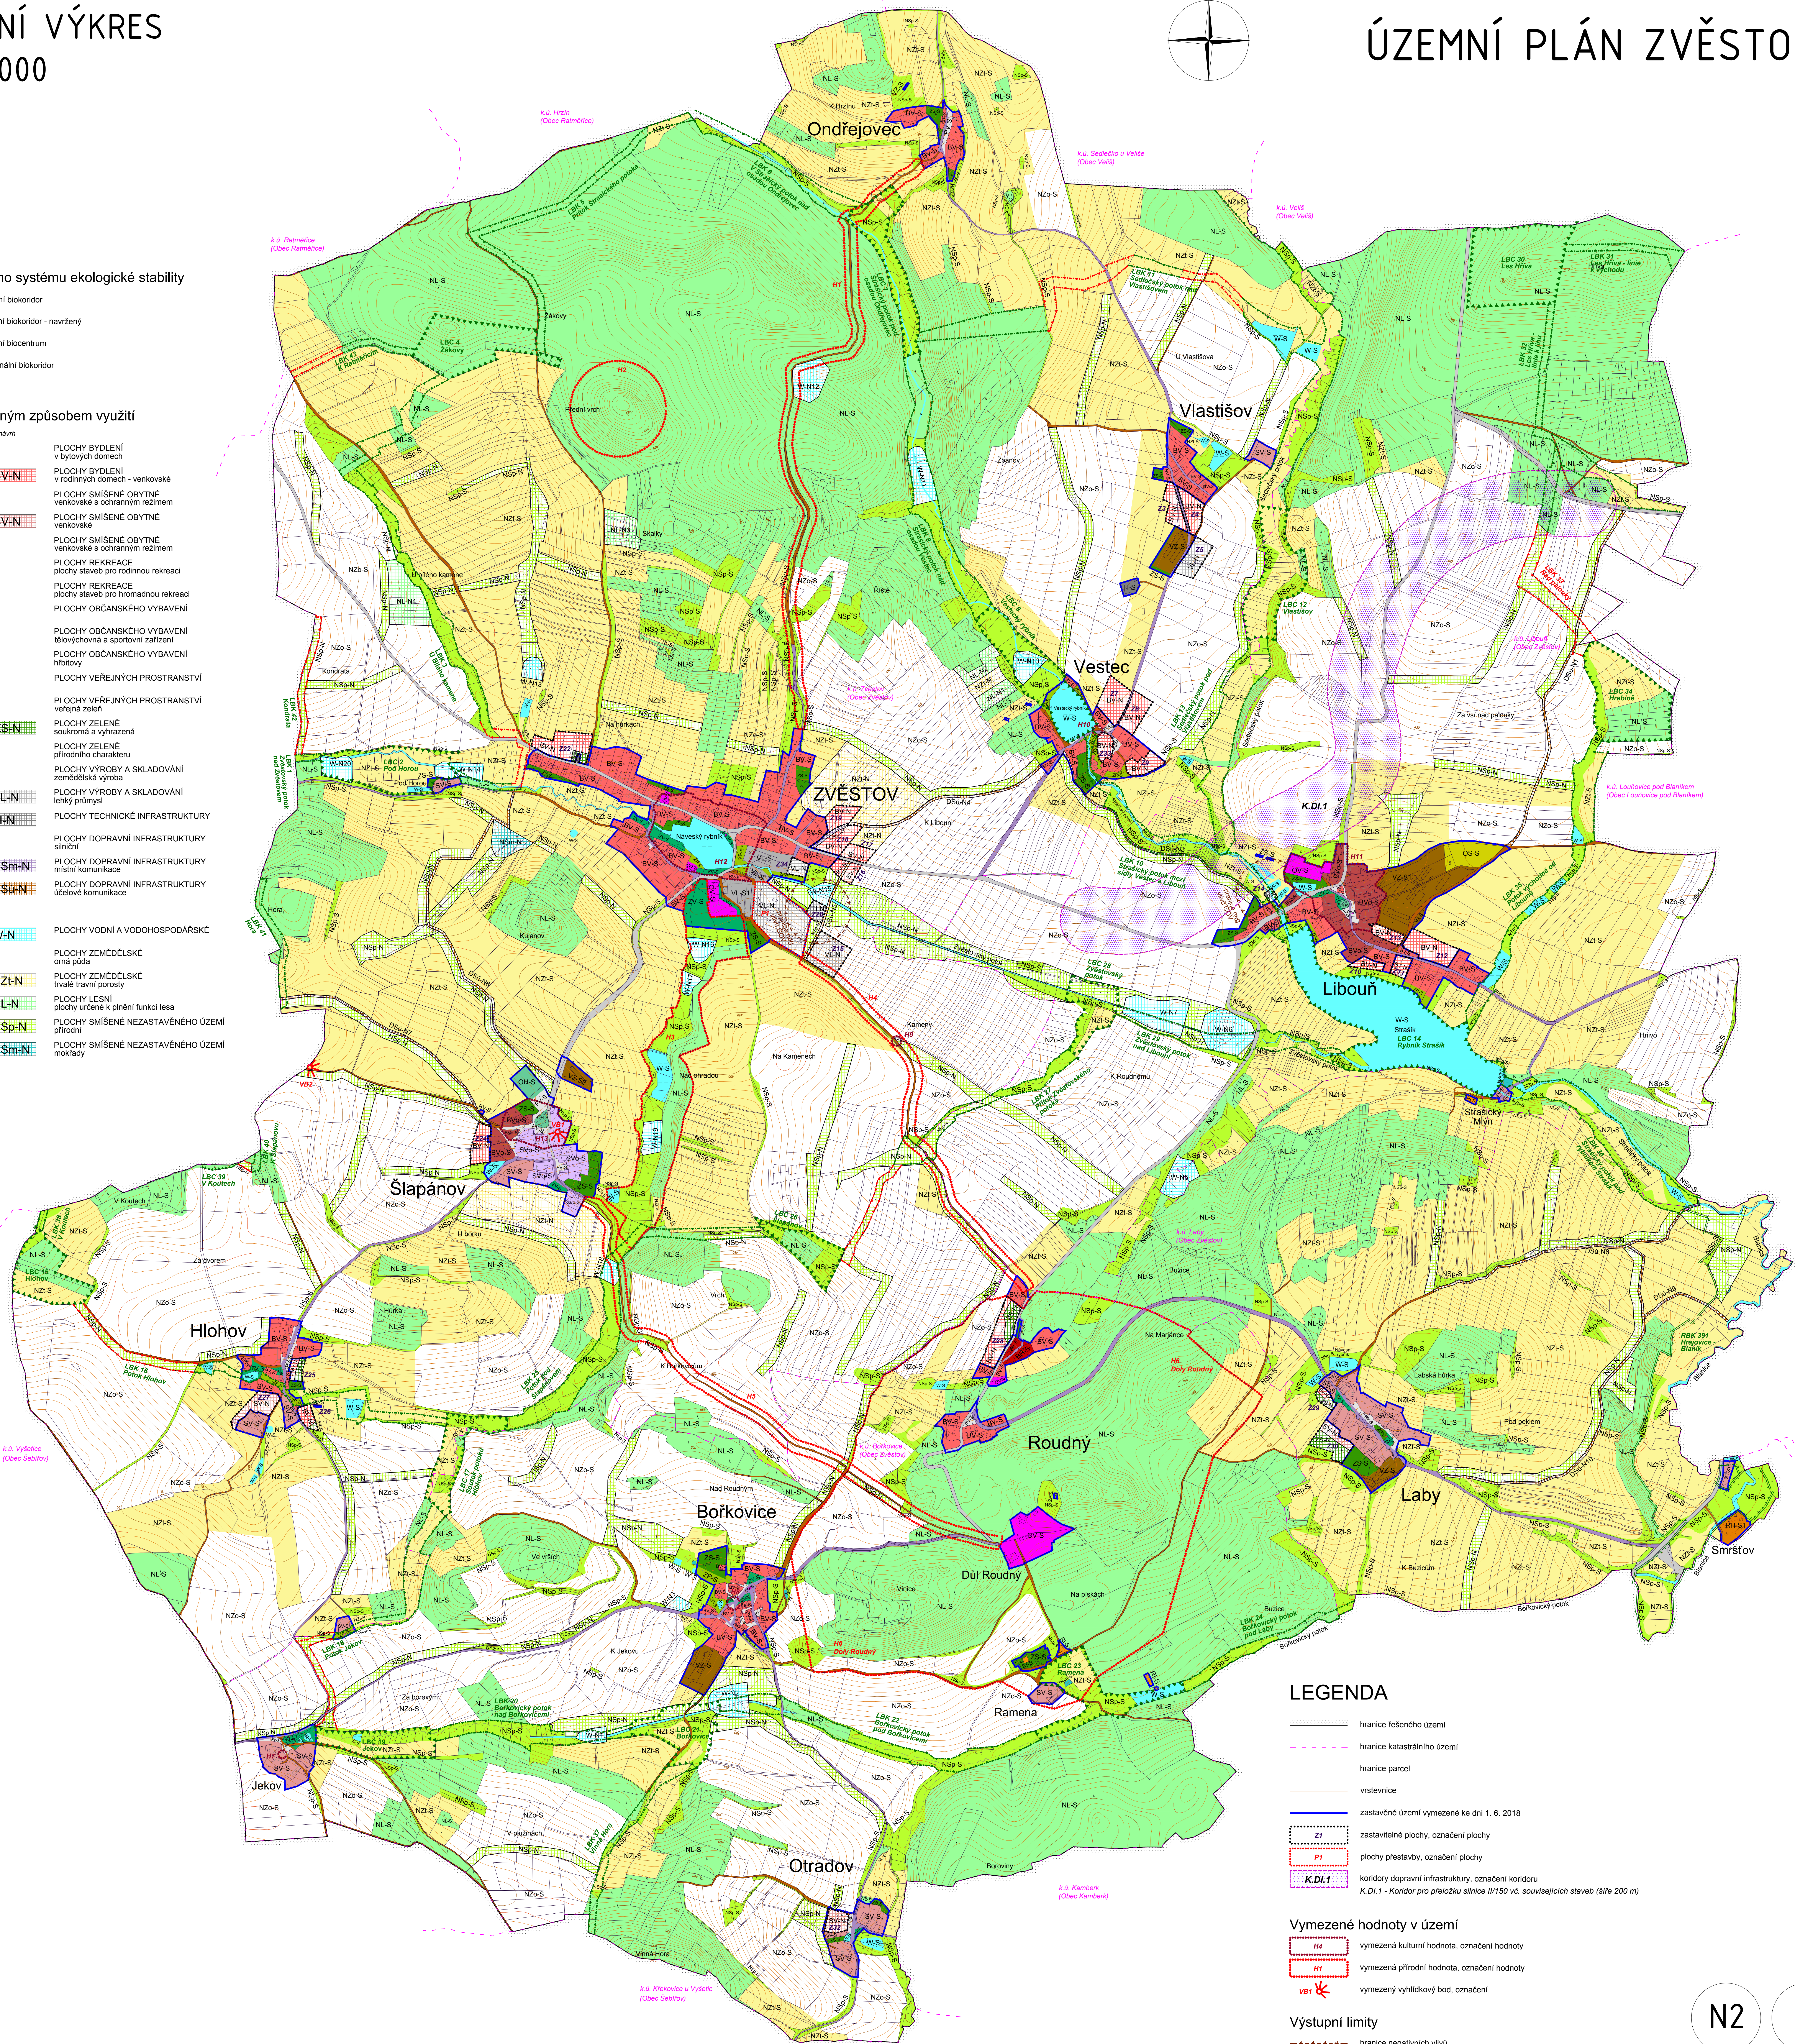

LEGENDA

	hranice řešeného území
	hranice katastrálního území
	hranice parcel
	vstavnice
	zastavěné území vymezené ke dni 1. 6. 2018
	zastavitelné plochy, označení plochy
	plachy přestavby, označení plochy
	koridory dopravní infrastruktury, označení koridoru
	K.D.I.1 - Koridor pro přečluzku silnice II/150 vč. souvisejících staveb (šířka 200 m)
	H4 vymezená kulturní hodnota, označení hodnoty
	H1 vymezená přírodní hodnota, označení hodnoty
	vbi vymezený vyhlídkový bod, označení
	Výstupní limity
	hranice negativních vlivů

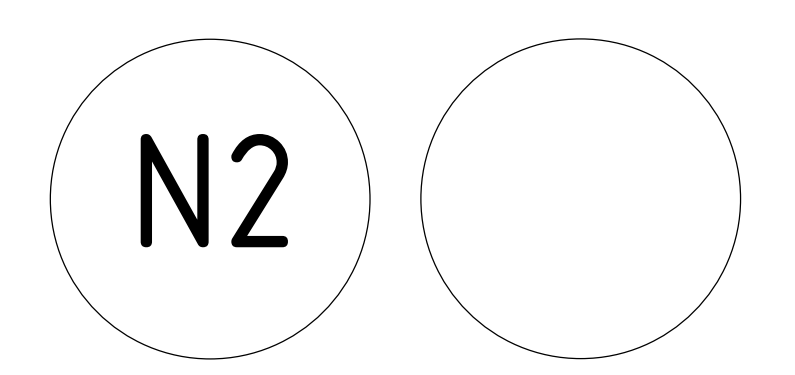

PARÉ	ÚZEMNÍ PLÁN ZVĚSTOV
HLAVNÍ VÝKRES	
Podpis: [ ]	Měřítko: 1:5 000, měřítko výkresu a síť přírodních
Stranová: [ ]	Zastavitelné plochy: [ ]
Stranová: [ ]	Stranová: [ ]
Stranová: [ ]	Stranová: [ ]
Datum: [ ]	Stranová: [ ]