


HLAVNÍ VÝKRES - jih
1 : 5 000


MINISTERSTVO
PRO MÍSTNÍ
ROZVOJ ČR

Územní plán Zvěstov byl spolufinancován
z prostředků Ministerstva pro místní rozvoj

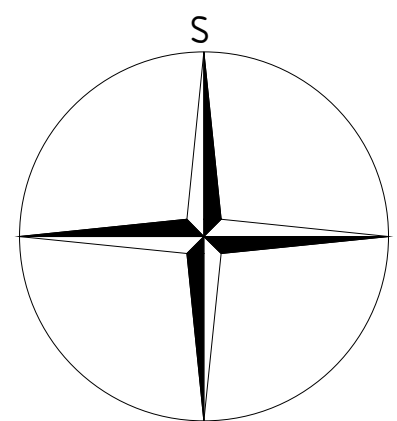

ÚZEMNÍ PLÁN ZVĚSTOV

ZÁZNAM O ÚČINNOSTI	
Označení správního orgánu, který územní plán vydal	Zastupitelstvo obce Zvěstov
Datum nabytí účinnosti územního plánu	22. 11. 2019
Cyprávní úřední osoba pořizovatele	Ing. Iva Procházková
Jméno a příjmení referent odboru výstavby, územ. plánování a životního prostředí, Městský úřad Zvěstov	
Funkce:	
	
Podpis a otisk úředního razítka:	

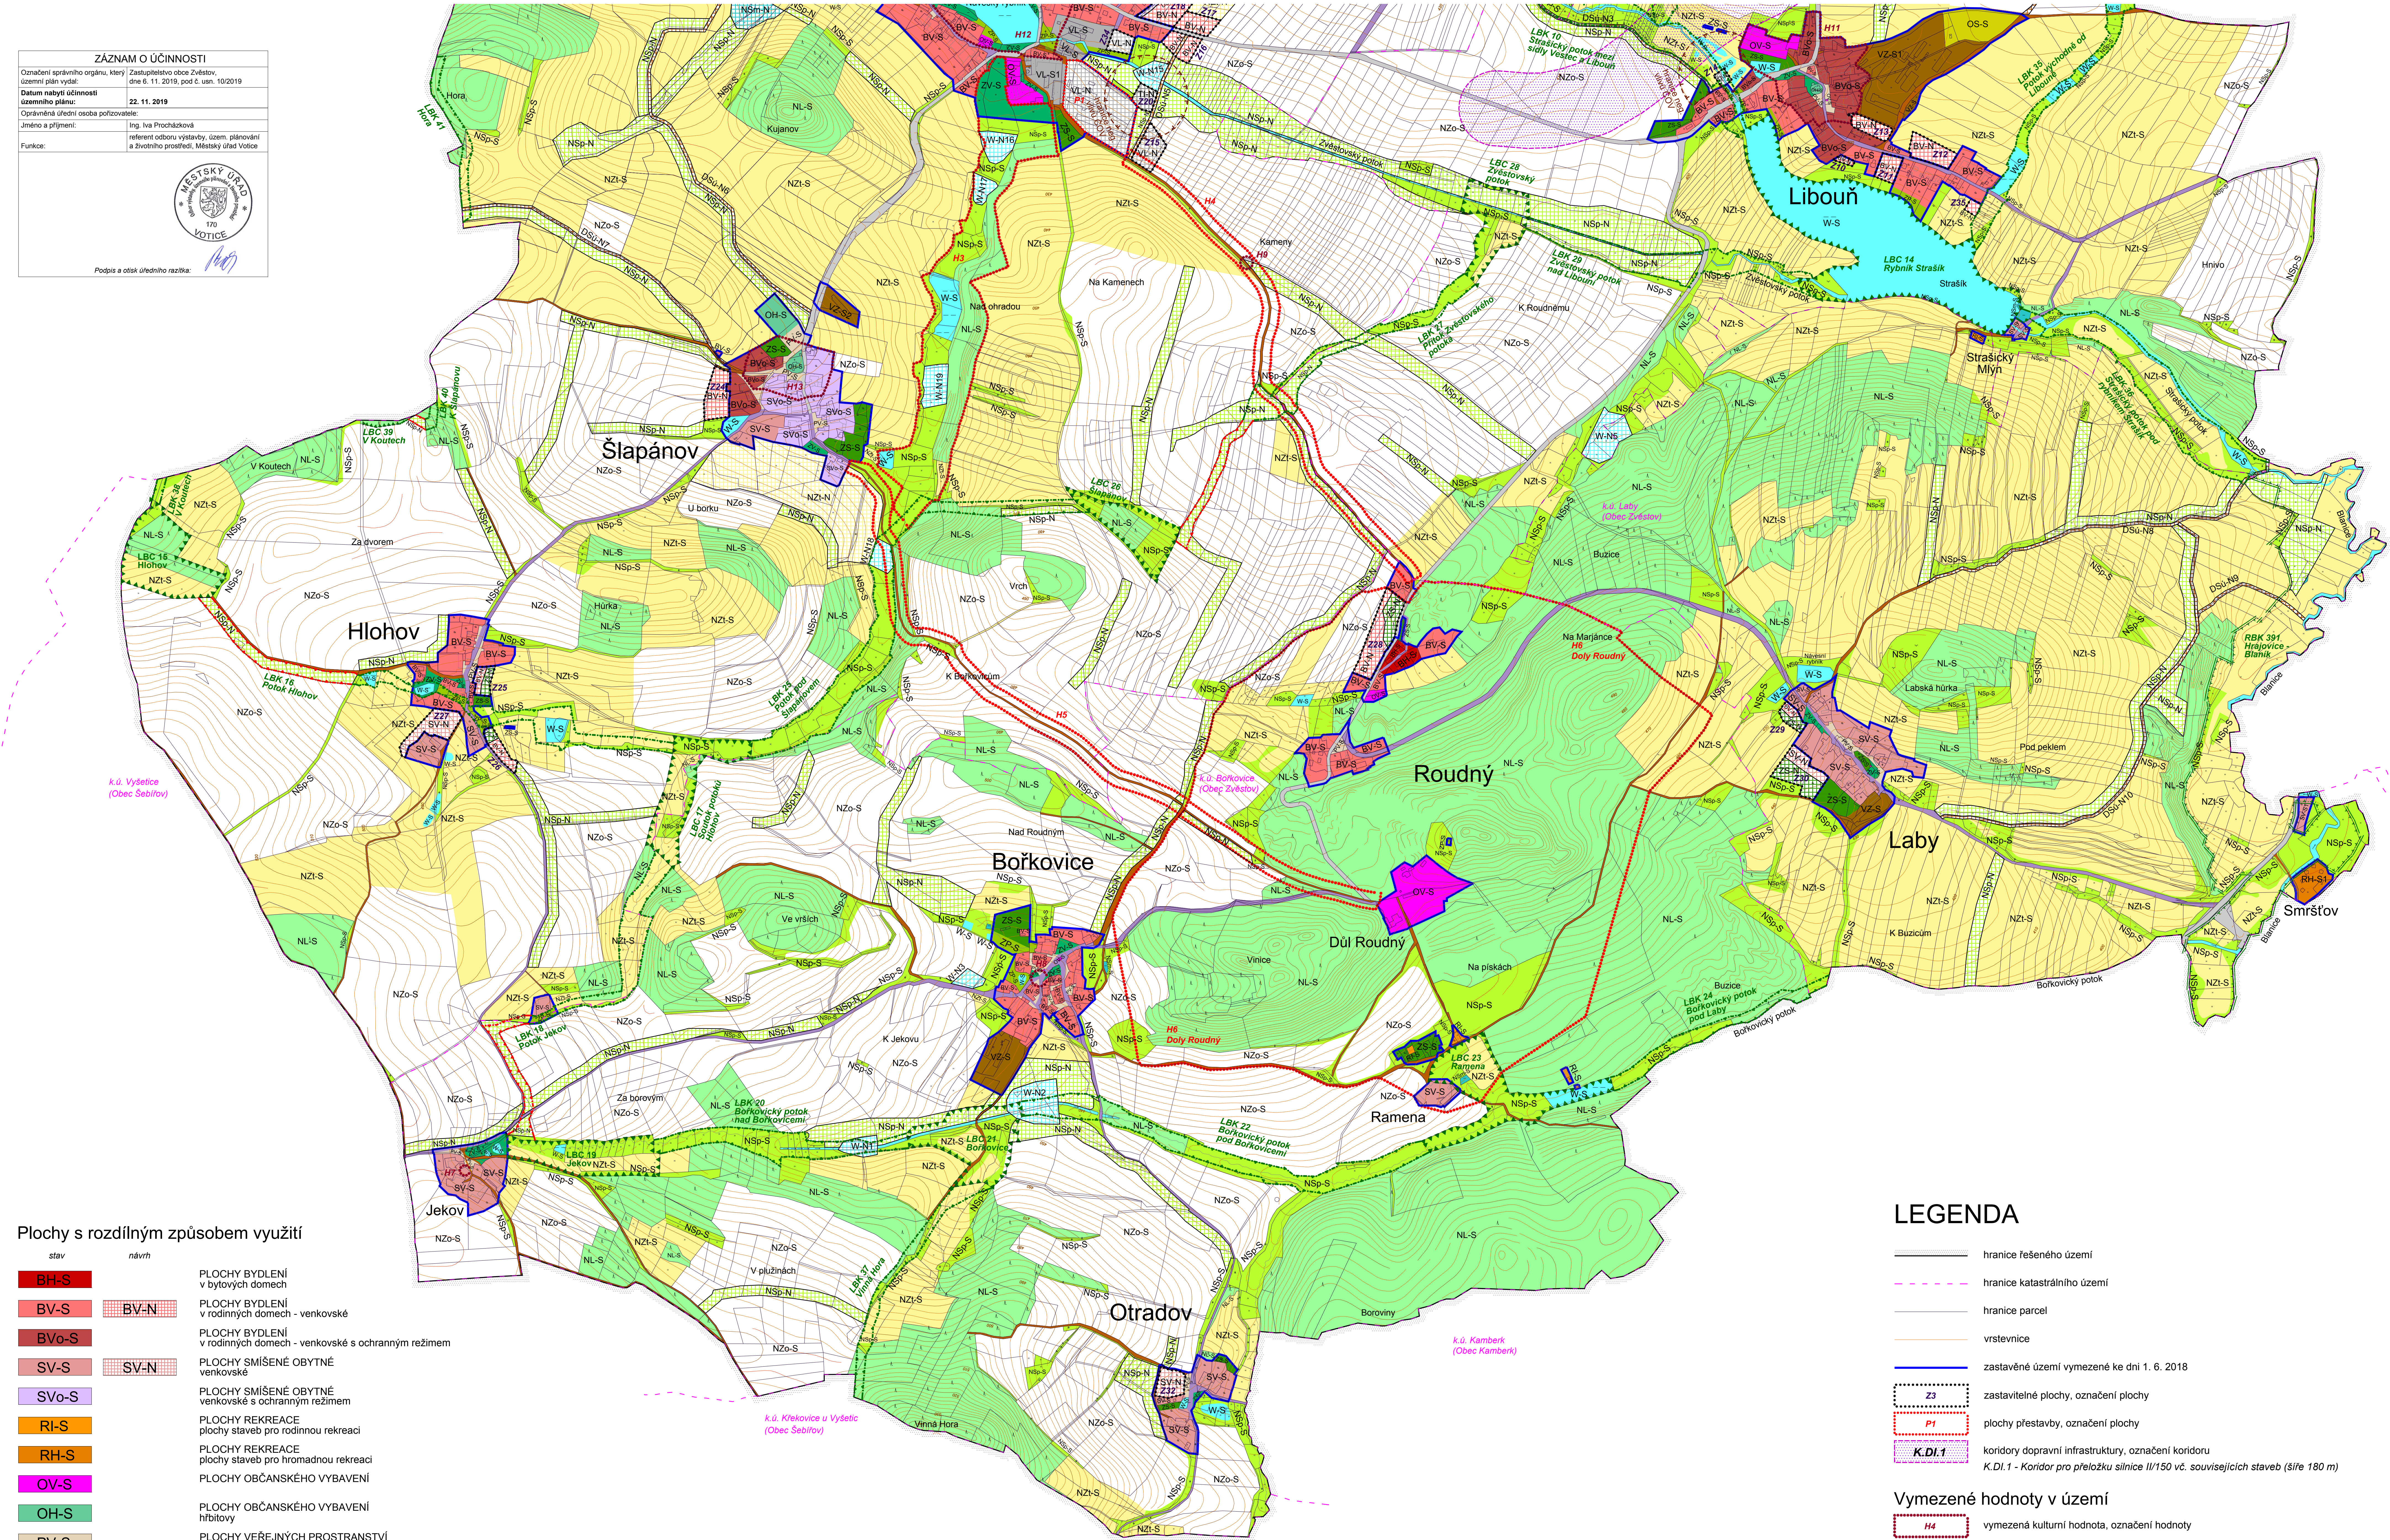

Plochy s rozdílným způsobem využití

stav	návrh	
BH-S		PLOCHY BYDLENÍ v bytových domech
BV-S	BV-N	PLOCHY BYDLENÍ v rodinných domech - venkovské
BVo-S		PLOCHY BYDLENÍ v rodinných domech - venkovské s ochranným režimem
SV-S	SV-N	PLOCHY SMÍŠENÉ OBYTNÉ venkovské
SVo-S		PLOCHY SMÍŠENÉ OBYTNÉ venkovské s ochranným režimem
RI-S		PLOCHY REKREACE plochy staveb pro rodinnou rekreaci
RH-S		PLOCHY REKREACE plochy staveb pro hromadnou rekreaci
OV-S		PLOCHY OBČANSKÉHO VYBAVENÍ
OH-S		PLOCHY OBČANSKÉHO VYBAVENÍ hřbitovy
PV-S		PLOCHY VEŘEJNÝCH PROSTRANSTVÍ
ZV-S		PLOCHY VEŘEJNÝCH PROSTRANSTVÍ veřejná zeleň
ZS-S	ZS-N	PLOCHY ZELENÉ soukromá a vyhrazená
ZP-S		PLOCHY ZELENÉ přírodního charakteru
VZ-S		PLOCHY VÝROBY A SKLADOVÁNÍ zemědělská výroba
VL-S	VL-N	PLOCHY VÝROBY A SKLADOVÁNÍ lehký průmysl
TI-S	TI-N	PLOCHY TECHNICKÉ INFRASTRUKTURY
DS-S		PLOCHY DOPRAVNÍ INFRASTRUKTURY silniční
DSm-S		PLOCHY DOPRAVNÍ INFRASTRUKTURY místní komunikace
DSu-S	DSu-N	PLOCHY DOPRAVNÍ INFRASTRUKTURY účelové komunikace
W-S	W-N	PLOCHY VODNÍ A VODOHOSPODÁŘSKÉ
NZo-S		PLOCHY ZEMĚDĚLSKÉ orná půda
NZt-S	NZt-N	PLOCHY ZEMĚDĚLSKÉ trvalé travní porosty
NL-S	NL-N	PLOCHY LESNÍ plochy určené k plnění funkcí lesa
NSp-S	NSp-N	PLOCHY SMÍŠENÉ NEZASTAVĚNÉHO ÚZEMÍ přírodní
NSm-S	NSm-N	PLOCHY SMÍŠENÉ NEZASTAVĚNÉHO ÚZEMÍ mokřady

LEGENDA

	hranice řešeného území
	hranice katastrálního území
	hranice parcel
	vrstevnice
	zastavěné území vymezené ke dni 1. 6. 2018
	zastavitelné plochy, označení plochy
	plochy přestavby, označení plochy
	koridory dopravní infrastruktury, označení koridoru K.D.I.1 - Koridor pro přeložku silnice II/150 vč. souvisejících staveb (šíře 180 m)

Vymezené hodnoty v území

	vymezená kulturní hodnota, označení hodnoty
	vymezená přírodní hodnota, označení hodnoty

Výstupní limity

	hranice negativních vlivů
--	---------------------------

Návrh územního systému ekologické stability

	lokální biokoridor
	lokální biokoridor - navržený
	lokální biocentrum
	regionální biokoridor

N2b

PARÉ	ÚZEMNÍ PLÁN ZVĚSTOV
	HLAVNÍ VÝKRES - jih
	Polizovatel: MěÚ Zvěstov, odbor výstavby, územního plánování a ŽP
	Shrnutí: originál: Zastupitelstvo obce Zvěstov
	Zpracovatel: Atelier M.A.A.T., s.r.o., IČO: 281 45 968
	Zodpovědný projektant: Ing. arch. Martin Jureš, Ph.D., MBA, DIS., ČKA 03 311
	Projektant ÚSES: Ing. Alexandra Černová, ČKA 04 470
	Datum listopad 2019 Fáze: Číslo: M 1 : 5 000