


1 : 5 000

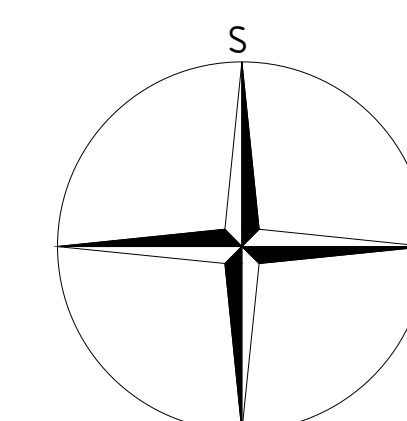


Územní plán Zvěstov byl spolufinancován
z prostředků Ministerstva pro místní rozvoj



ÚZEMNÍ PLÁN ZVĚSTOV

ZÁZNAM O ÚČINNOSTI	
Oznamení správního orgánu, který uzemní plán vydal:	Zastupitelstvo obce Zdobov, dne 6. 11. 2019, pod č. usn. 10/2019
Datum nabytí účinnosti územního plánu:	22. 11. 2019
Oznamování úřední osoba pořizovatele:	
Jméno a příjmení:	Ing. Iva Procházková
Funkce:	referent odboru výstavby, územ. plánování a životního prostředí, Městský úřad Votice
	
Podpis a nápis účinnosti zastupitelstva:	

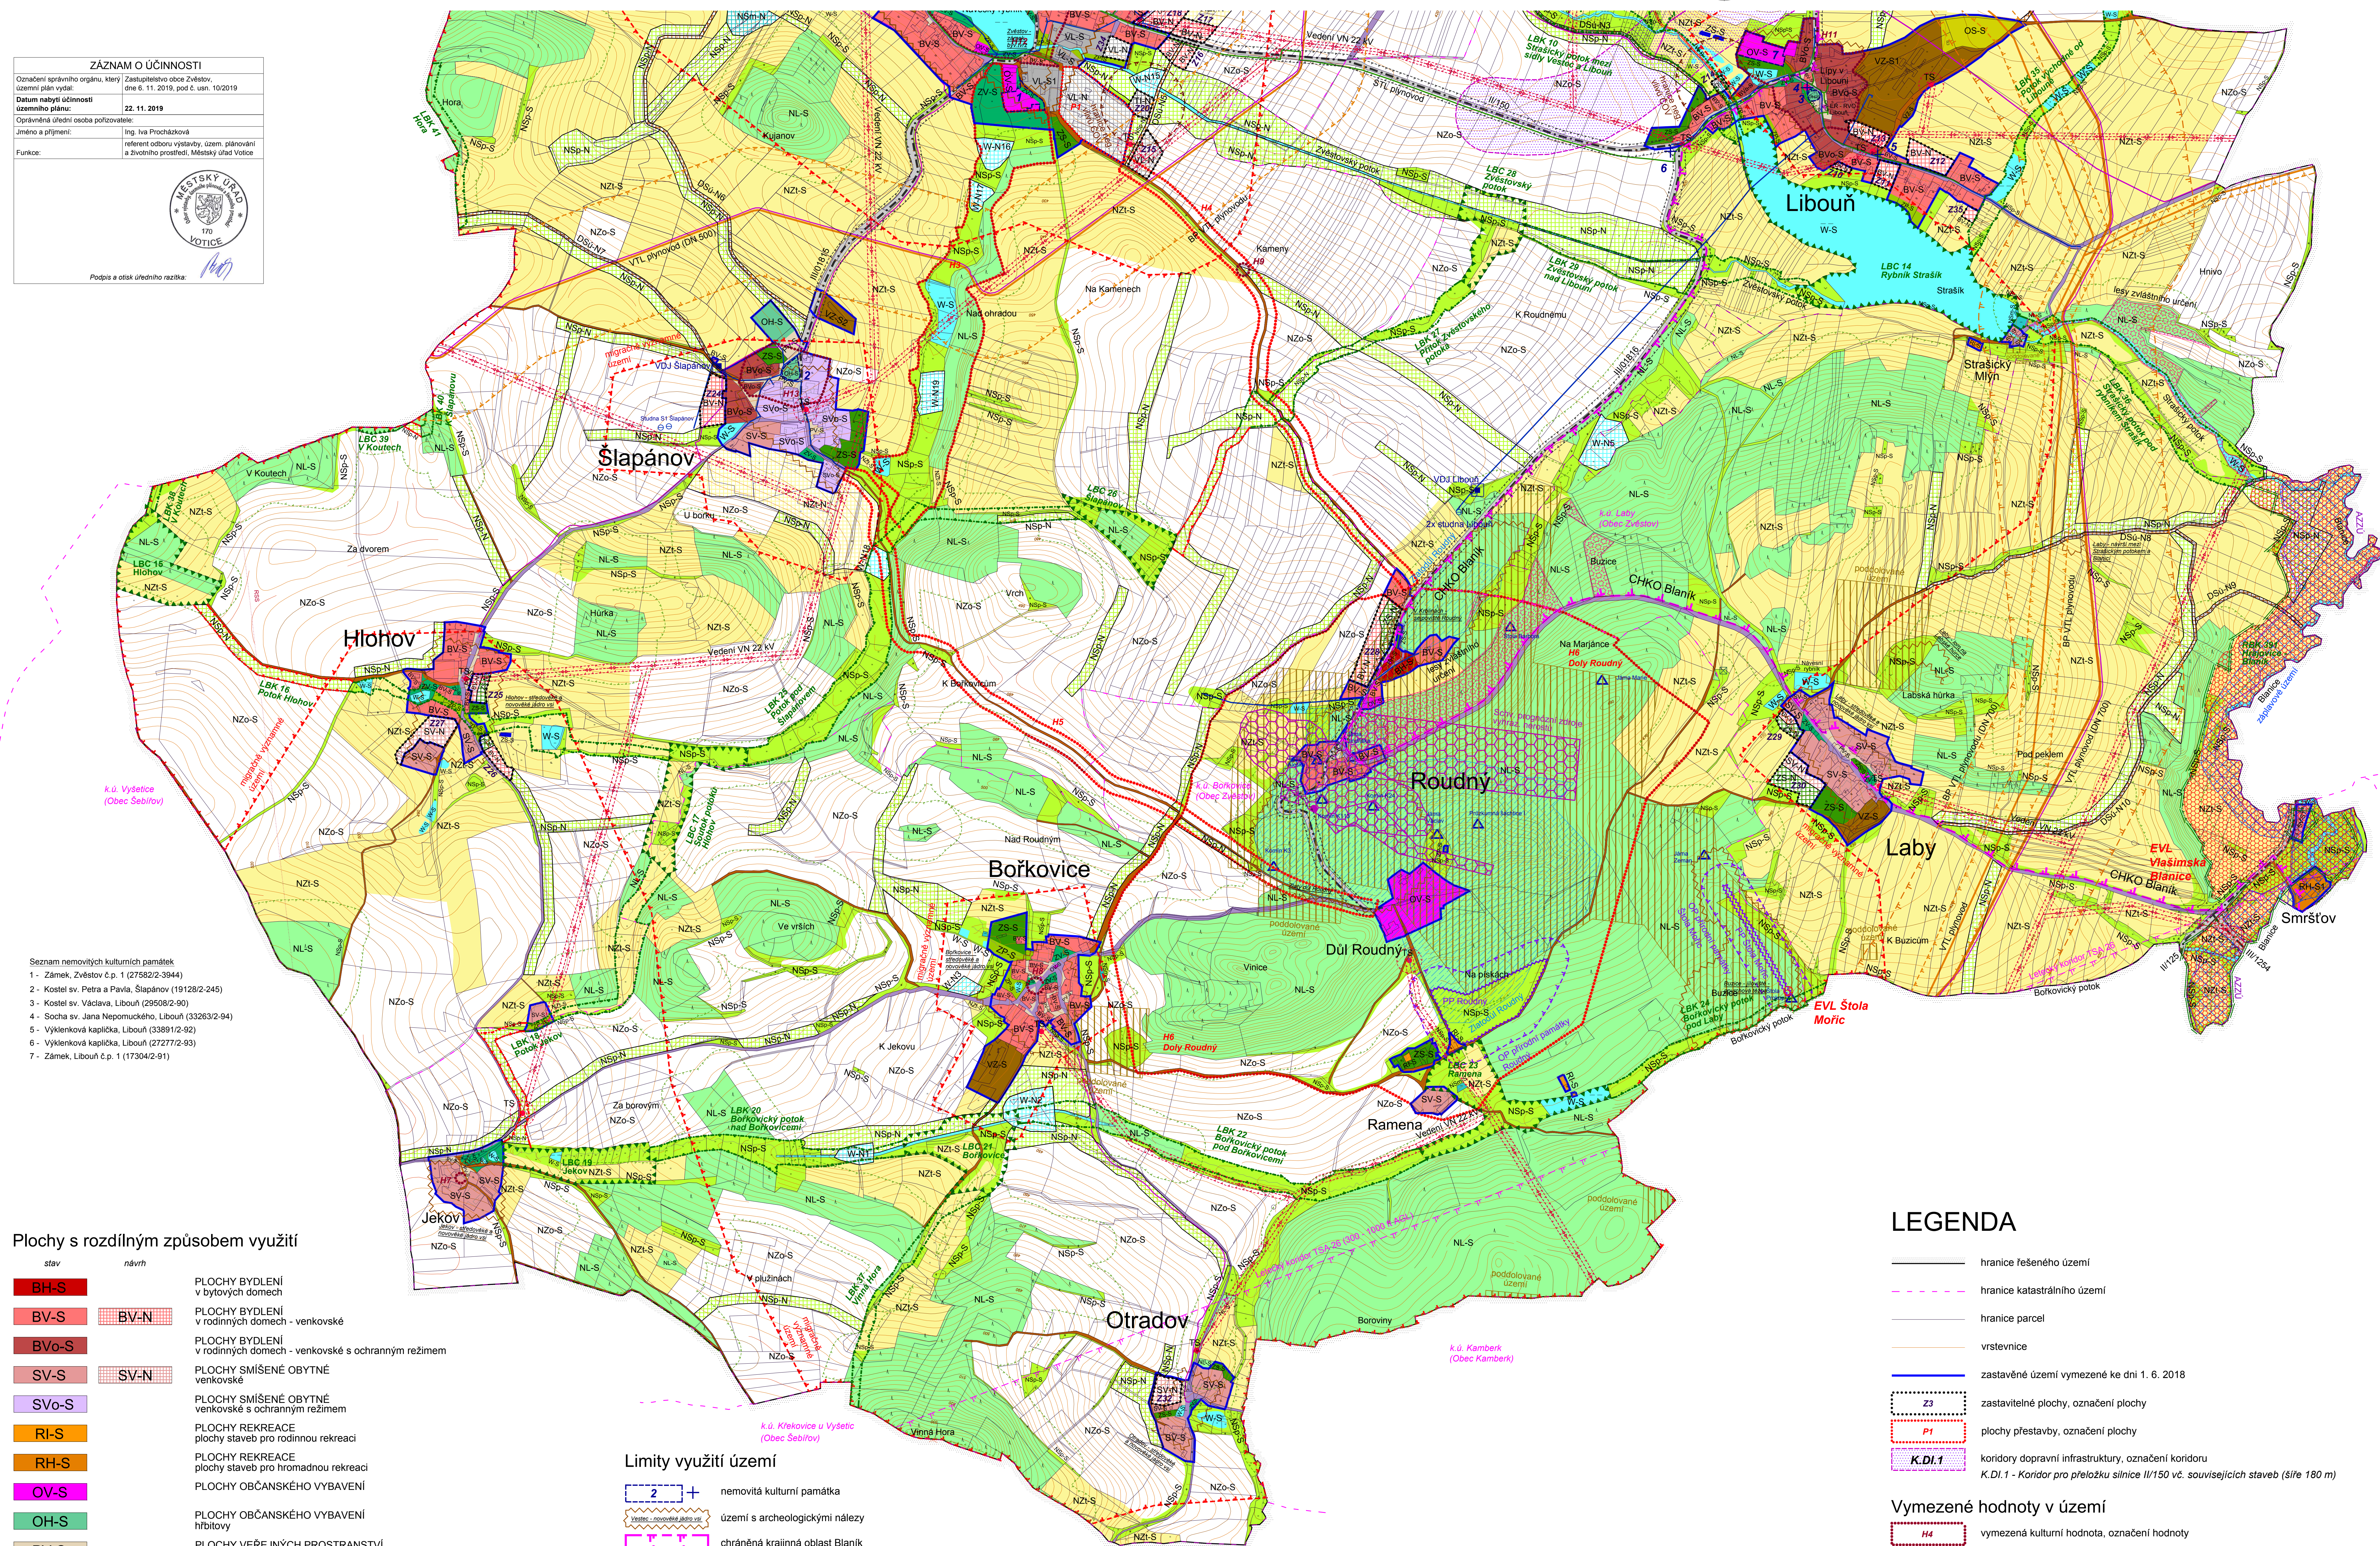

stav	návrh
------	-------

návrh	
BH-S	PLACHY BYDLENÍ v bytových domech
BV-S	PLACHY BYDLENÍ v rodinných domech - venkovské
BVo-S	PLACHY BYDLENÍ v rodinných domech - venkovské s ochranným režimem
SV-S	PLACHY SMÍŠENÉ OBYTNÉ venkovské
SVo-S	PLACHY SMÍŠENÉ OBYTNÉ venkovské s ochranným režimem
RI-S	PLACHY REKREACE plochy staveb pro rodinnou rekreaci
RH-S	PLACHY REKREACE plochy staveb pro hromadnou rekreaci
OV-S	PLACHY OBČANSKÉHO VYBAVENÍ
OH-S	PLACHY OBČANSKÉHO VYBAVENÍ hřbitovy
PV-S	PLACHY VEŘEJNÝCH PROSTRANSTVÍ
ZV-S	PLACHY VEŘEJNÝCH PROSTRANSTVÍ veřejná zeleň
ZS-S	PLACHY ZELENÉ soukromá a vyhrazená
ZP-S	PLACHY ZELENÉ přírodního charakteru
VZ-S	PLACHY VÝROBY A SKLADOVÁNÍ zemědělská výroba
VL-S	PLACHY VÝROBY A SKLADOVÁNÍ lehký průmysl
TI-S	PLACHY TECHNICKÉ INFRASTRUKTURY
DS-S	PLACHY DOPRAVNÍ INFRASTRUKTURY silniční
DSm-S	PLACHY DOPRAVNÍ INFRASTRUKTURY místní komunikace
DSu-S	PLACHY DOPRAVNÍ INFRASTRUKTURY účelové komunikace
W-S	PLACHY VODNÍ A VODOHOSPODÁŘSKÉ
NZo-S	PLACHY ZEMĚDĚLSKÉ orná půda
NZt-S	PLACHY ZEMĚDĚLSKÉ trvalé travní porosty
NL-S	PLACHY LESNÍ plochy určené k plnění funkcí lesa
NSp-S	PLACHY SMÍŠENÉ NEZASTAVĚNÉHO ÚZEMÍ přírodní
NSm-S	PLACHY SMÍŠENÉ NEZASTAVĚNÉHO ÚZEMÍ mokrý

	nemovitá kulturní památka
	území s archeologickými nálezy
	chráněná krajinná oblast Blaník
	evropsky významná lokalita
	přírodní památka
	ochranné pásmo přírodní památky
	les zvláštního určení
	migračně významné území
	vzdálenost 50 metrů od okraje lesa (ochranné pásmo lesa)
	ochranné pásmo silnice
	letecký koridor
	ochranné pásmo elektrického vedení VN 22 kV
	ochranné pásmo trafostanice
	bezpečnostní pásmo VTL plynovodu (DN 700)
	bezpečnostní pásmo VTL plynovodu
	záplavové území s periodicitou 100 let
	aktivní zóna záplavového území
	schválené prognózní zdroje vyhrazených nerostů
	poddolované území
	deponie Zlatodůl Roudný
	staré důlní dílo

II/150	silnice II. a III. třídy
elektrické vedení VN 22 kV	
TS	trafostanice
ER	elektrická rozvodovna
vedení VTL plynovodu (DN 700)	
vedení VTL plynovodu	
vedení STL plynovodu	
trasa radiových směrových spojů	
komunikační vedení	
vodovod	
☉	vodní zdroj podzemní vody
vodí	

	hranice řešeného území
	hranice katastrálního území
	hranice parcel
	vrstevnice
	zastavěné území vymezené ke dni 1. 6. 2018
	zastavitelné plochy, označení plochy
	plochy přestavby, označení plochy
	koridory dopravní infrastruktury, označení koridoru <i>K.D.I.1 - Koridor pro přeložku silnice II/150 vč. souvisejících staveb (šife 180 m)</i>

H4 vymezená kulturní hodnota, označení hodnoty

H1 vymezená přírodní hodnota, označení hodnoty

—▲—▲—▲—▲— hranice negativních vlivů

	lokální biokoridor
	lokální biokoridor - navržený
	lokální biocentrum
	regionální biokoridor

01E

PARÉ	ÚZEMNÍ PLÁN ZVĚSTOV - ODŮVODNĚNÍ
	KOORDINAČNÍ VÝKRES - jih Polozovatel MěÚ Votice, odbor výstavby, územního plánování a ž. Správní orgán Zastupitelstvo obce Zvěstov Schválil Alexander P.A.T., s. r. o. číslo 281 45 968 Zastupující projektant Ing. Jaroslav Martin, výst. PhD., MBA, DiS. číslo 03 31 Projektant ÚSES Ing. Alexandra Čurníková, číslo 04 4 0 10 Platný: listopad 2019 Výkres: listopad 2019 M 1 : 5 000