

- Sestava nemovitých kulturních památek
- 1 - Zámek, Zvěstov č.p. 1 (27582/2-3944)
 - 2 - Kostel sv. Petra a Pavla, Šlapánov (19128/2-245)
 - 3 - Kostel sv. Václava, Libouň (29508/2-90)
 - 4 - Socha sv. Jana Nepomuckého, Libouň (33263/2-94)
 - 5 - Vyšletovská kaple, Libouň (33891/2-93)
 - 6 - Vyšletovská kaple, Libouň (27272/2-93)
 - 7 - Zámek, Libouň č.p. 1 (17304/2-91)

Limity využití území

- nemovitá kulturní památka
- území s archeologickými nálezmi
- cenné stavby
- chráněná krajinná oblast Blaník
- evropsky významná lokalita
- přírodní památka
- ochranné pásmo přírodní památky
- památný strom - Lípy v Libouni
- les zvláštního určení
- migračně významné území
- vzdálenost 50 metrů od okraje lesa (ochranné pásmo lesa)
- ochranné pásmo silnice
- letecký koridor
- ochranné pásmo elektrického vedení VN 22 kV
- ochranné pásmo trafostanice
- bezpečnostní pásmo VTL plynovodu (DN 700)
- bezpečnostní pásmo VTL plynovodu
- bezpečnostní pásmo regulační stanice plynovodu
- bezpečnostní pásmo anodového uzemnění plynovodu
- ochranné pásmo vodního zdroje I. stupně
- záplavové území s periodicitou 100 let
- aktivní zóna záplavového území
- schválené prognózní zdroje vyhrazených nerostů
- poddolované území
- deponie Zlatául Roudný
- staré důlní dílo

Celé správní území je zájmovým územím Ministerstva obrany z hlediska povolování výmýnkových druhů staveb.

Technická a dopravní infrastruktura

- silnice II. a III. třídy
- cyklotrasa
- elektrické vedení VN 22 kV
- trafostanice
- elektrická rozvodovna
- vedení VTL plynovodu (DN 700)
- vedení VTL plynovodu
- vedení STL plynovodu
- regulační stanice / stanice katodické ochrany plynovodu
- anodové uzemnění plynovodu
- kabel protikorozní ochrany plynovodu (PKO kabel)
- trasa radiových směrových spojů
- komunikační vedení
- komunikační zařízení
- objekt pro obranu státu
- kanalizace
- vodovod
- vodní zdroj podzemní vody
- vodojem

ÚPLNÉ ZNĚNÍ ÚZEMNÍHO PLÁNU ZVĚSTOV po vydání změny č. 1

Návrh územního systému ekologické stability

- LBK lokální biokoridor
- LBK lokální biokoridor - navrhovaný
- LBC lokální biocentrum
- RBK regionální biokoridor

ZÁZNAM O ÚČINNOSTI	
Orgán správního orgánu, který poslední změnou vydal:	Zastupitelstvo obce Zvěstov
Průběžná číslo poslední změny:	1. 2. 2023 pod č. um. 1/2023
Číslo návrhu účinnosti poslední změny:	1.
Číslo a příjmení funkce a podpis správně učené osoby pořizovatele:	1. 3. 2023
Ing. Miroslav Vlček	
referent odboru výstavby, územ. plánování a životního prostředí, Městský úřad Votava	

Popis a obsah územního návrhu

Plochy s rozdílným způsobem využití

- BH-S PLOCHY BYDLENÍ v bytových domech
- BV-S PLOCHY BYDLENÍ v rodinných domech - venkovské
- BVo-S PLOCHY BYDLENÍ v rodinných domech - venkovské s ochranným režimem
- SV-S PLOCHY SMÍŠENÉ OBYTNÉ venkovské
- SVo-S PLOCHY SMÍŠENÉ OBYTNÉ venkovské s ochranným režimem
- RI-S PLOCHY REKREACE plochy staveb pro rodinnou rekreaci
- RH-S PLOCHY REKREACE plochy staveb pro hromadnou rekreaci
- OV-S PLOCHY OBČANSKÉHO VYBAVENÍ
- OS-S PLOCHY OBČANSKÉHO VYBAVENÍ tělovýchovná a sportovní zařízení
- OH-S PLOCHY OBČANSKÉHO VYBAVENÍ hřbitovy
- PV-S PLOCHY VEŘEJNÝCH PROSTRANSTVÍ
- Zv-S PLOCHY VEŘEJNÝCH PROSTRANSTVÍ veřejná zelen
- ZS-S PLOCHY ZELENÉ soukromá a vyhraněná
- ZP-S PLOCHY ZELENÉ přírodního charakteru
- VZ-S PLOCHY VÝROBY A SKLADOVÁNÍ zemědělská výroba
- VL-S PLOCHY VÝROBY A SKLADOVÁNÍ lehký průmysl
- TL-S PLOCHY TECHNICKÉ INFRASTRUKTURY
- DS-S PLOCHY DOPRAVNÍ INFRASTRUKTURY silniční
- DSm-S PLOCHY DOPRAVNÍ INFRASTRUKTURY místní komunikace
- DSu-S PLOCHY DOPRAVNÍ INFRASTRUKTURY účelové komunikace
- W-S PLOCHY VODNÍ A VODOHOSPODÁŘSKÉ
- NZo-S PLOCHY ZEMĚDĚLSKÉ orná půda
- NZl-S PLOCHY ZEMĚDĚLSKÉ trvalé travní porosty
- NL-S PLOCHY LESNÍ plochy určené k plnění funkcí lesa
- NSp-S PLOCHY SMÍŠENÉ NEZASTAVĚNÉHO ÚZEMÍ přírodní
- NSm-S PLOCHY SMÍŠENÉ NEZASTAVĚNÉHO ÚZEMÍ mokrady

LEGENDA


- hranice řešeného území
- hranice katastrálního území
- hranice parcel
- vrstevnice
- zastavěné území vymezené ke dni 1. 6. 2018
- zastavitelné plochy, označení plochy
- zastavitelné plochy, označení plochy
- koridory dopravní infrastruktury, označení koridoru K.D.I.1 - Koridor pro přeštickou silnici II/150 vč. souvisejících staveb (širé 180 m)
- plochy změn v krajině, označení plochy

Vymezené hodnoty v území

- vyhraněná kulturní hodnota, označení hodnoty
- vyhraněná přírodní hodnota, označení hodnoty

Výstupní limity

- hranice negativních vlivů

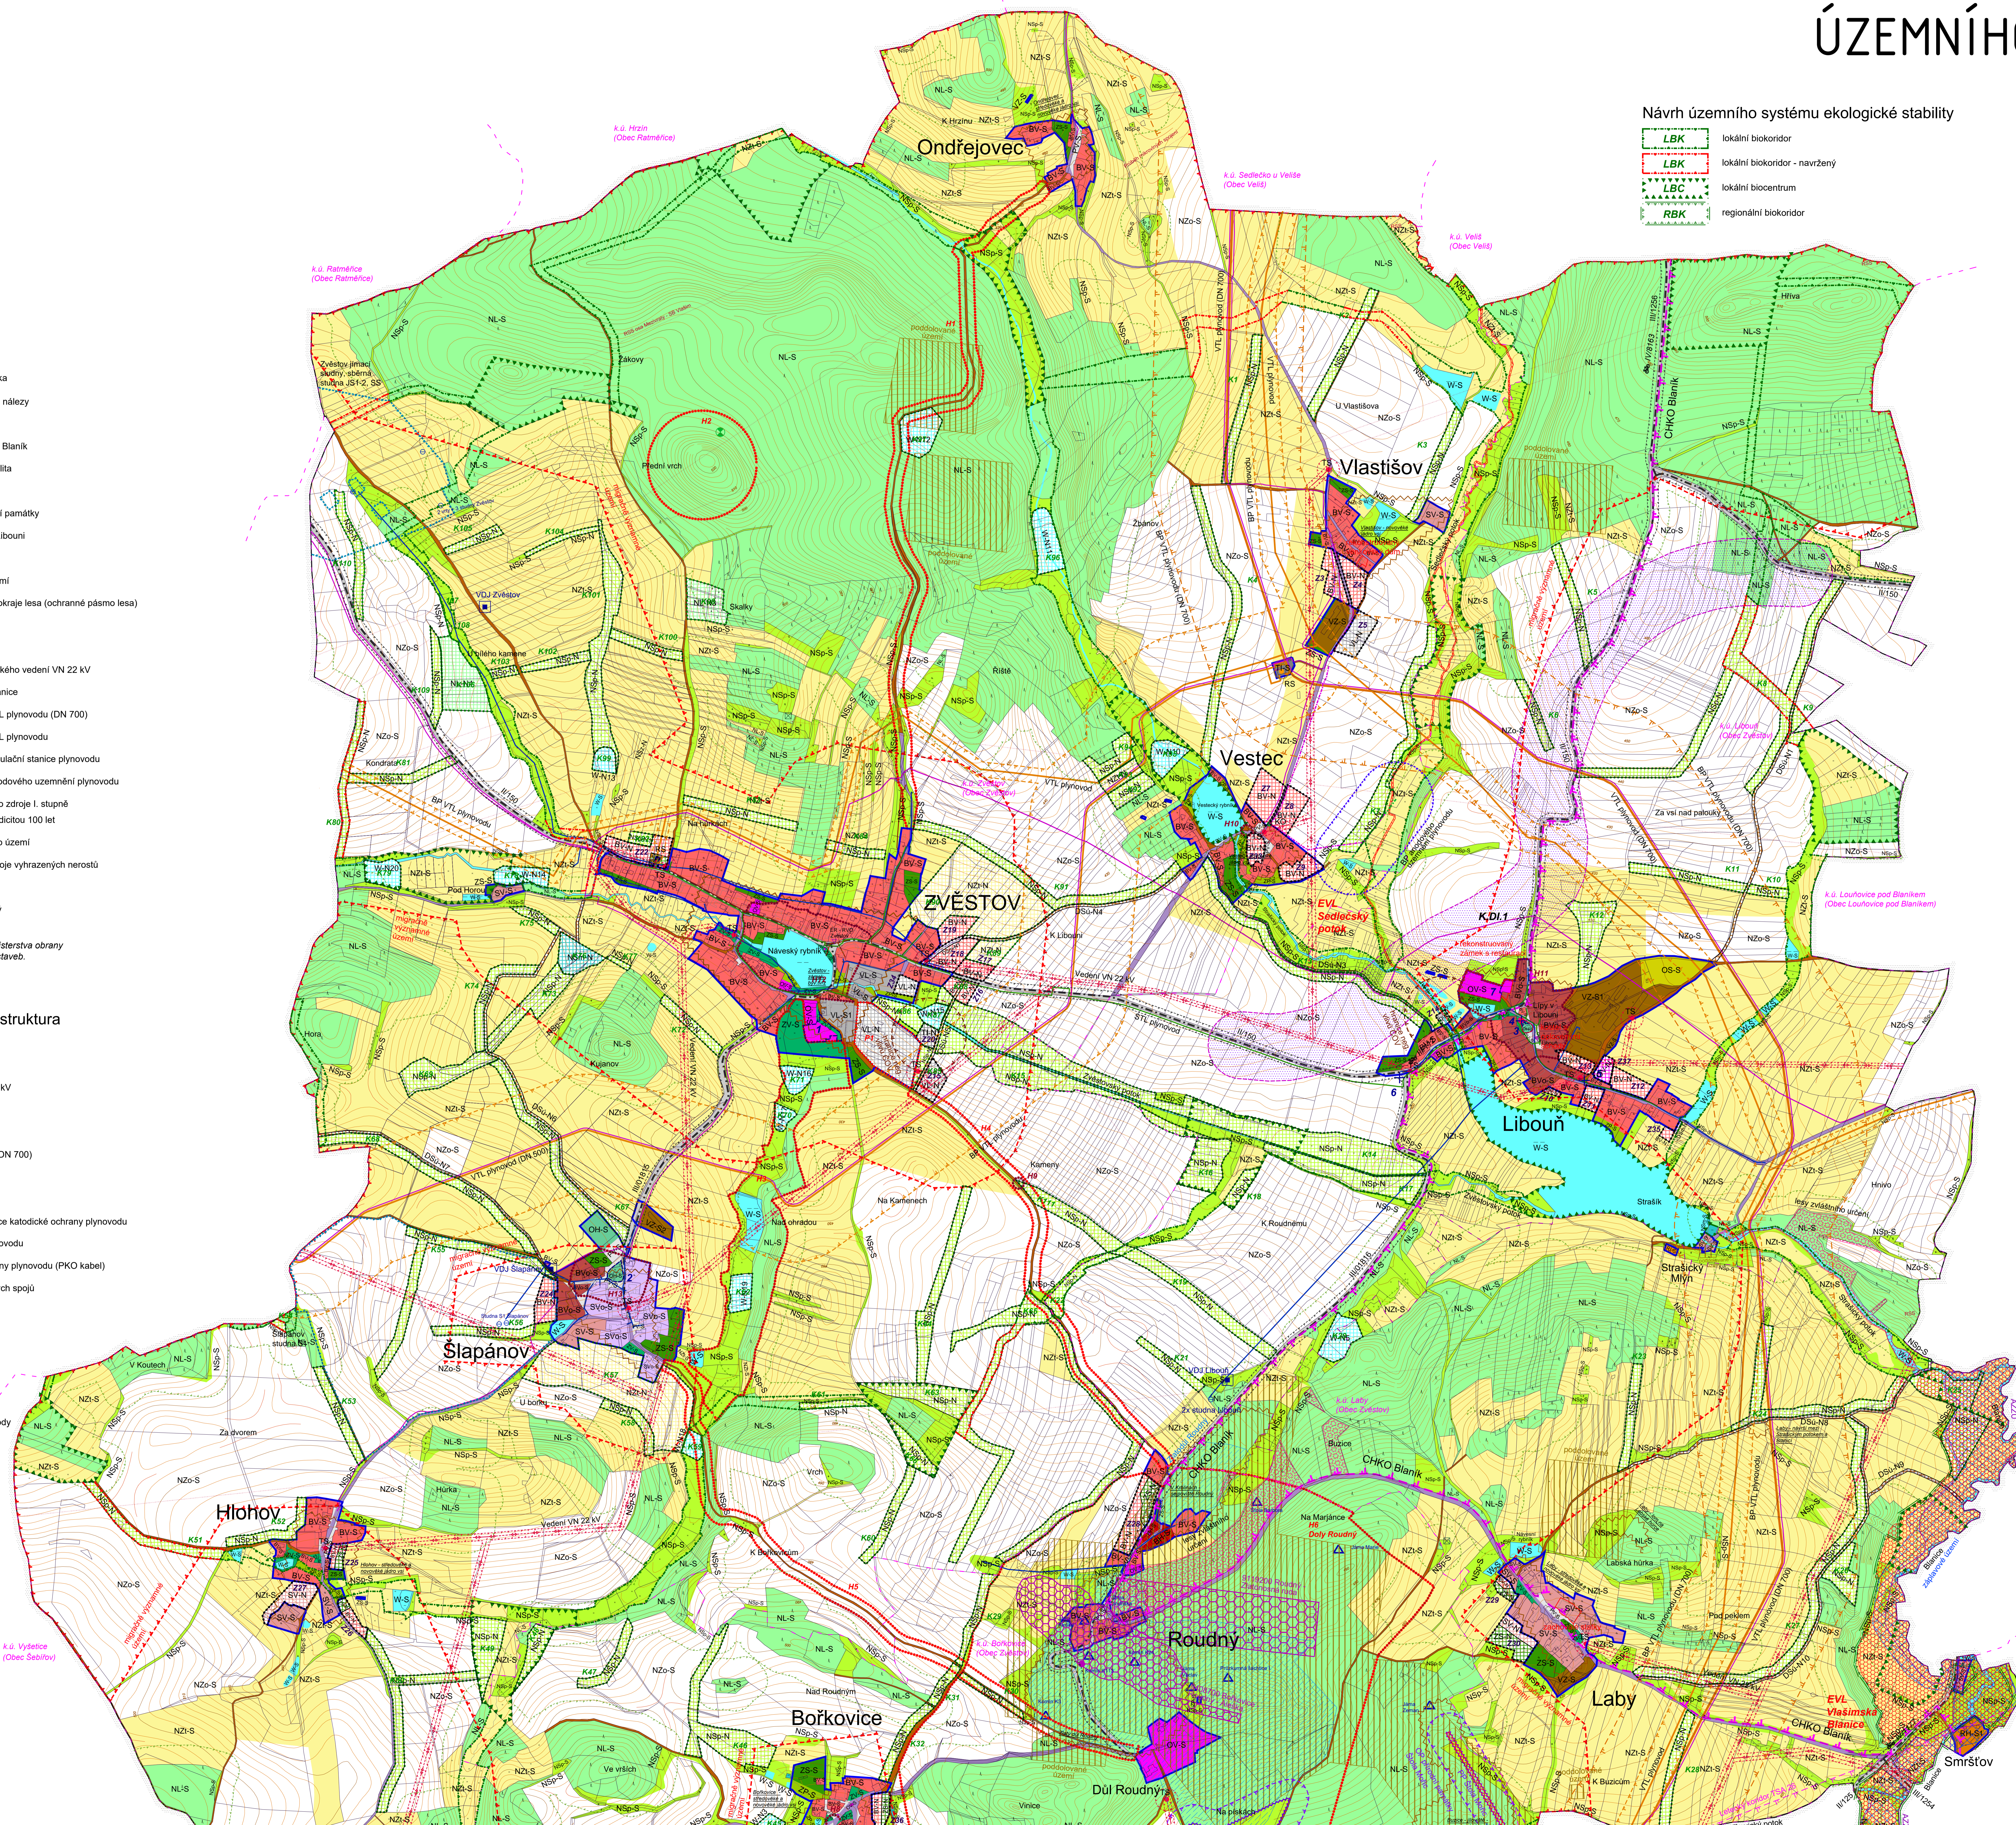

01a

PARÉ	ÚPLNÉ ZNĚNÍ ÚZEMNÍHO PLÁNU ZVĚSTOV
KOORDINAČNÍ VÝKRES – sever	
Průběžná číslo poslední změny:	1. 2. 2023 pod č. um. 1/2023
Číslo návrhu účinnosti poslední změny:	1.
Číslo a příjmení funkce a podpis správně učené osoby pořizovatele:	1. 3. 2023
Ing. Miroslav Vlček	
referent odboru výstavby, územ. plánování a životního prostředí, Městský úřad Votava	